


1.


PŘÍLOHA Č. 1

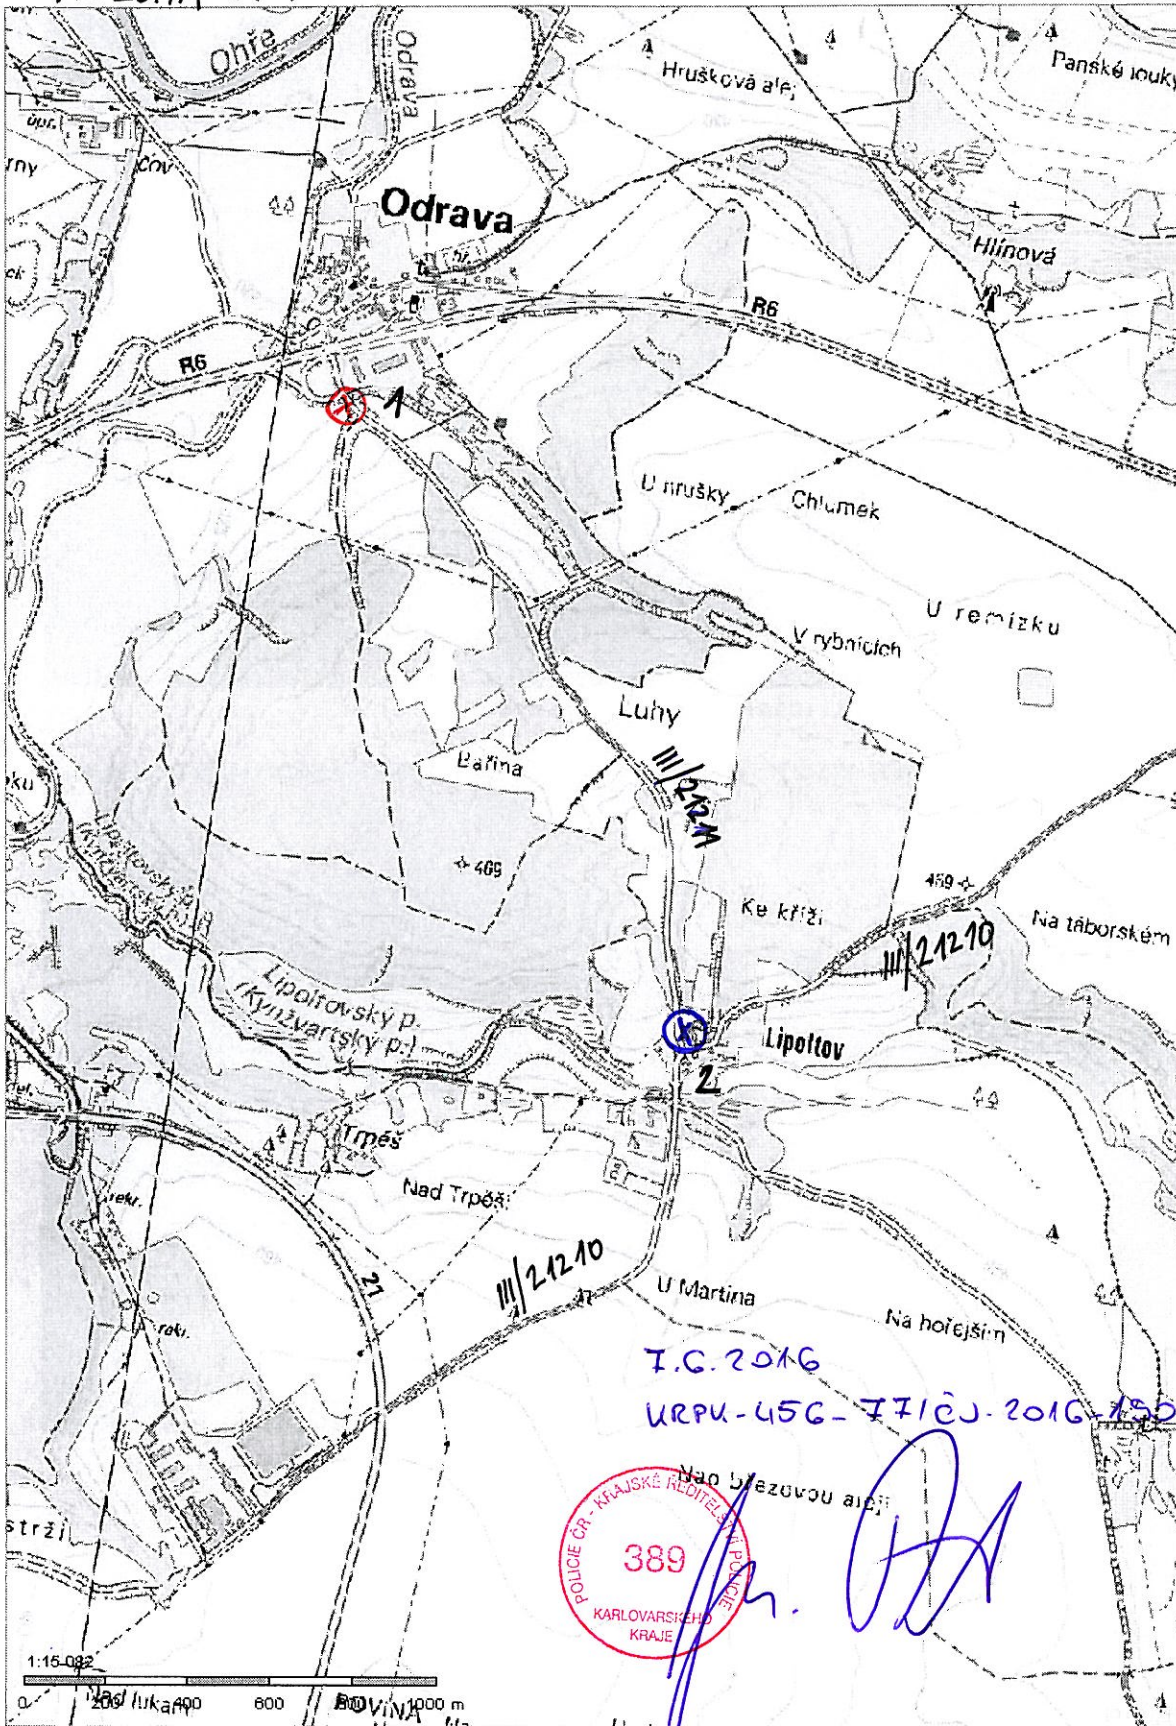

- X - DOPLENĚNÍ DT E5 "4E" POD STAVACÍ B4
- X - ODSTRAVENÍ D2 B4+E13


ed

PŘÍLOHA č. 2

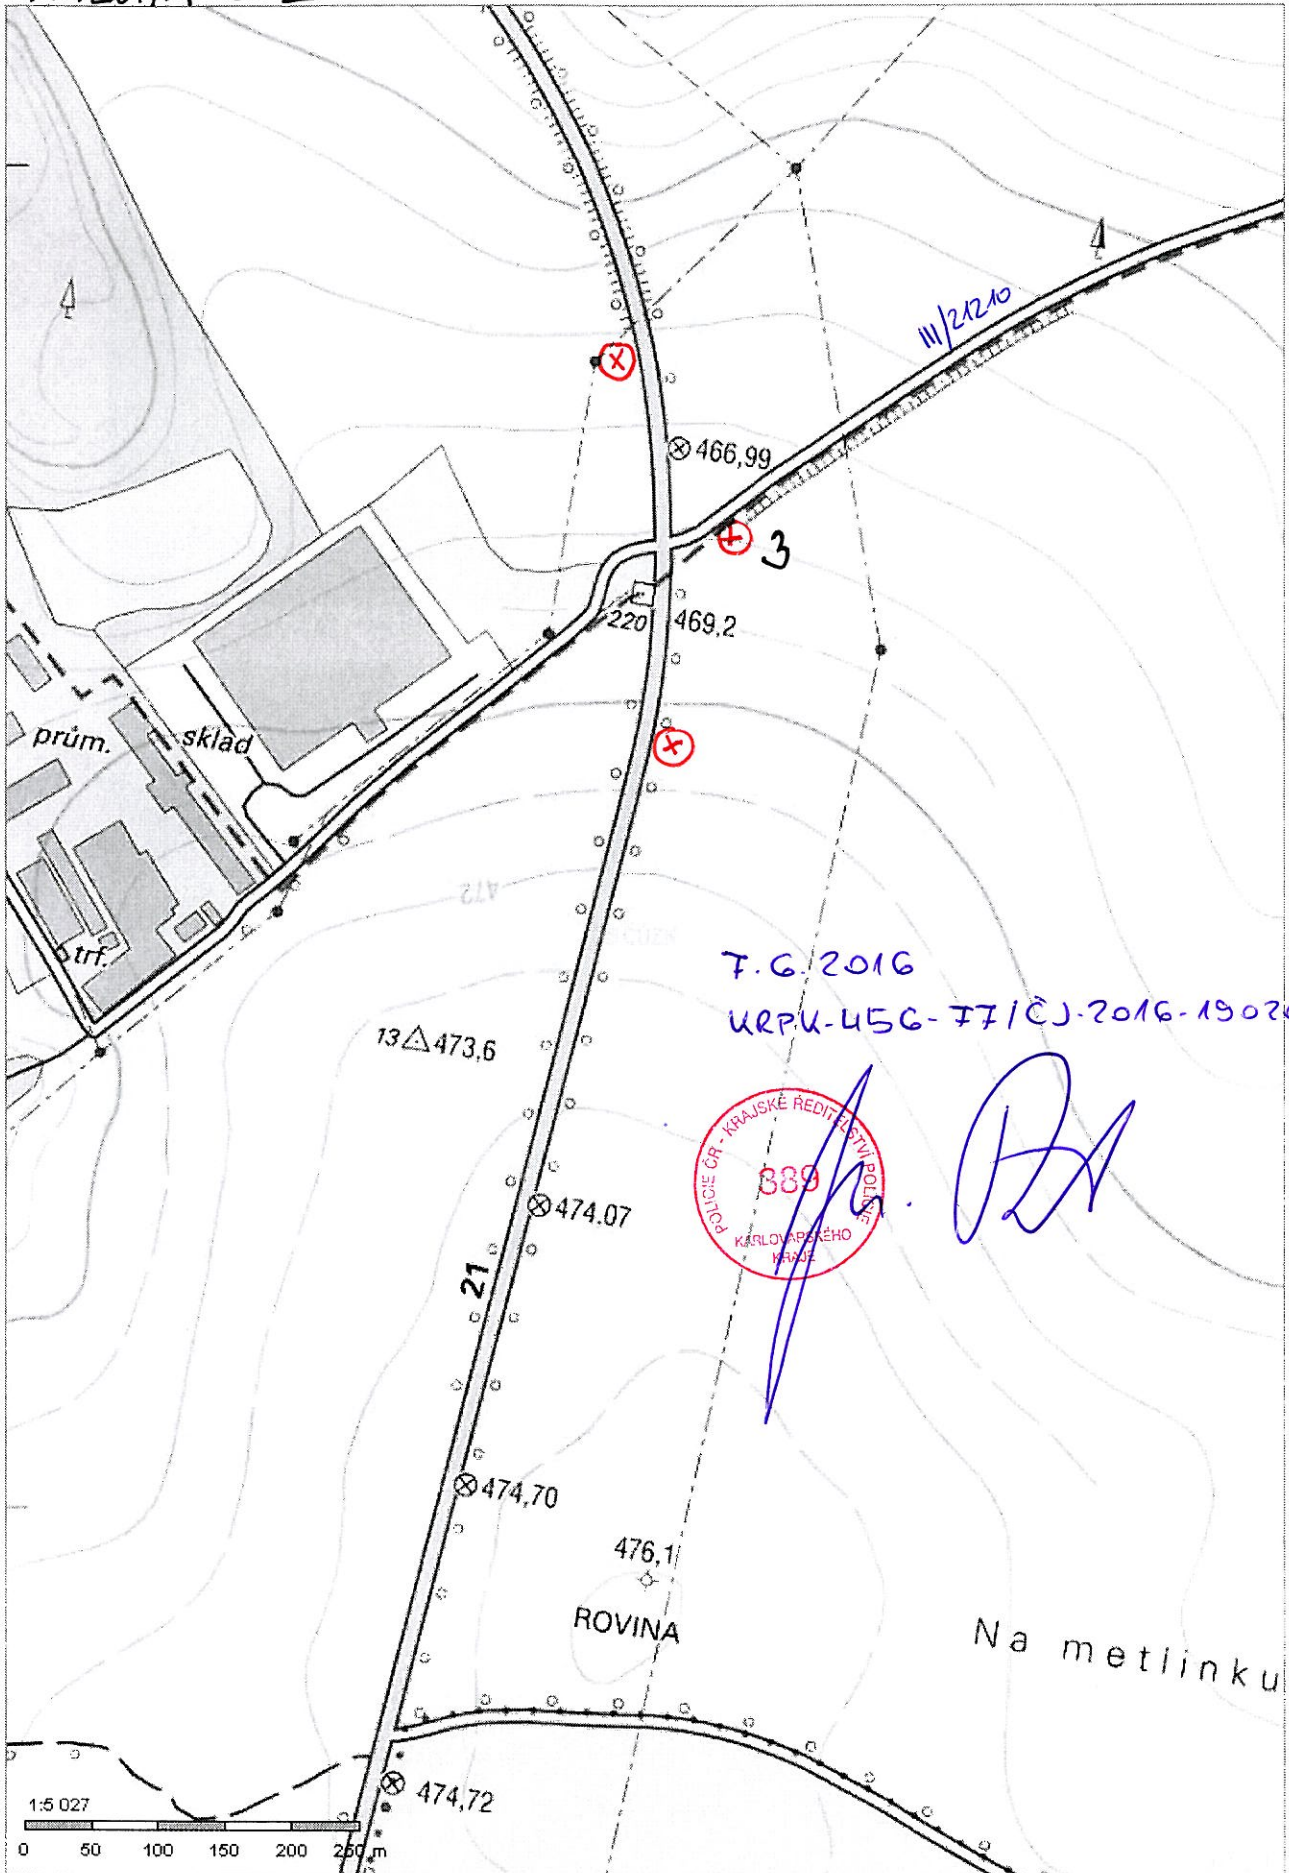


X - DOPLUŠENÍ DT. E5 "4E" POD STÁVAJÍCÍ B4 (111/21210), E9 (I/21)

PŘÍLOHA č. 3

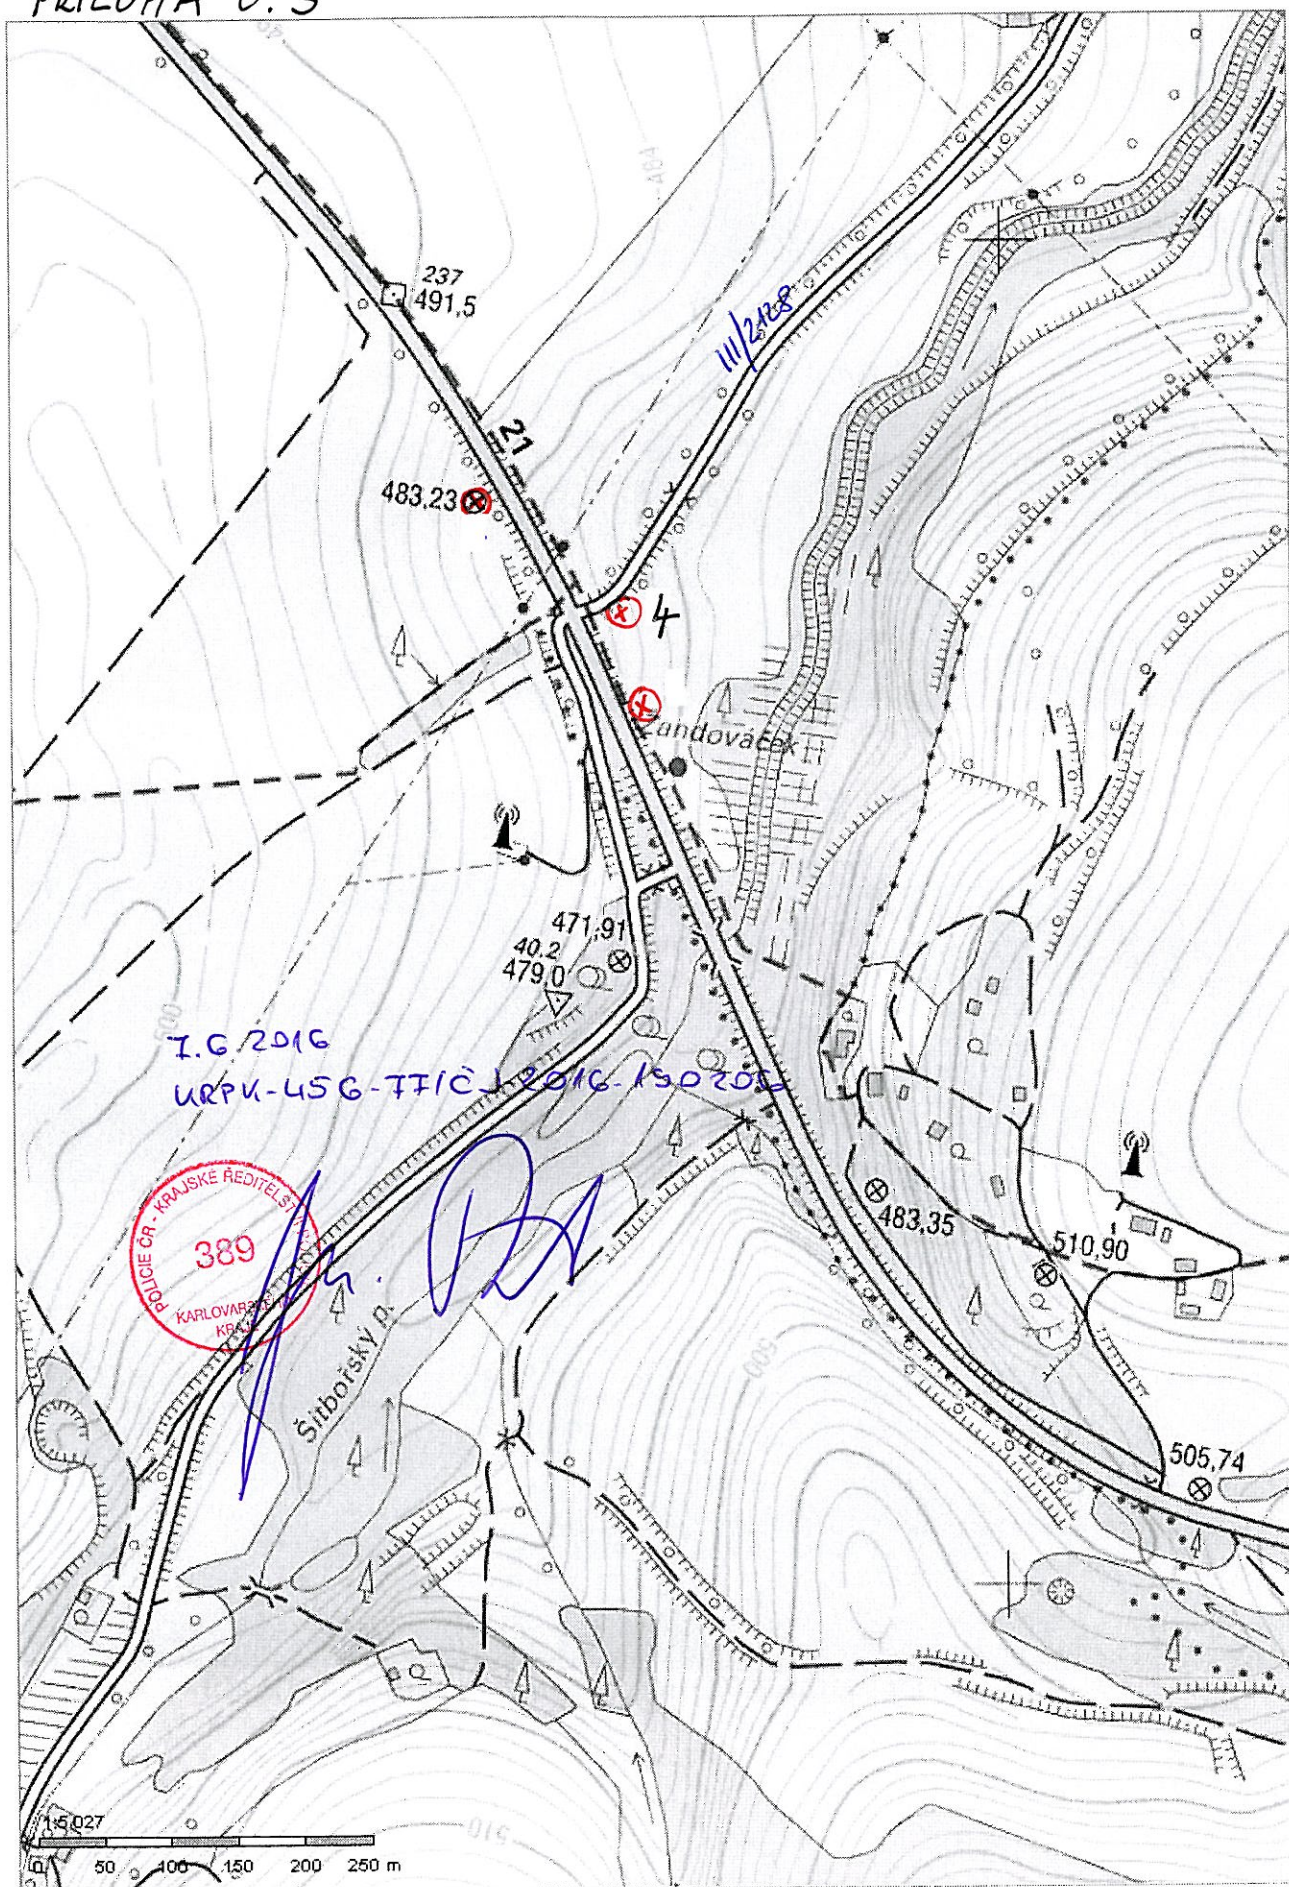


- ⊗ - 111/2128 - NOVA' D2 B4 + E5 "4t" + E13 "HIMO DOPRAVNÍ OBSLUHO"
- ⊗ - 1/21 - NOVA' D2 B24a + E5 "4t" + E9
- ⊗ - 1/21 - NOVA' D2 B24b + E5 "4t" + E9

PŘÍLOHA č. 4

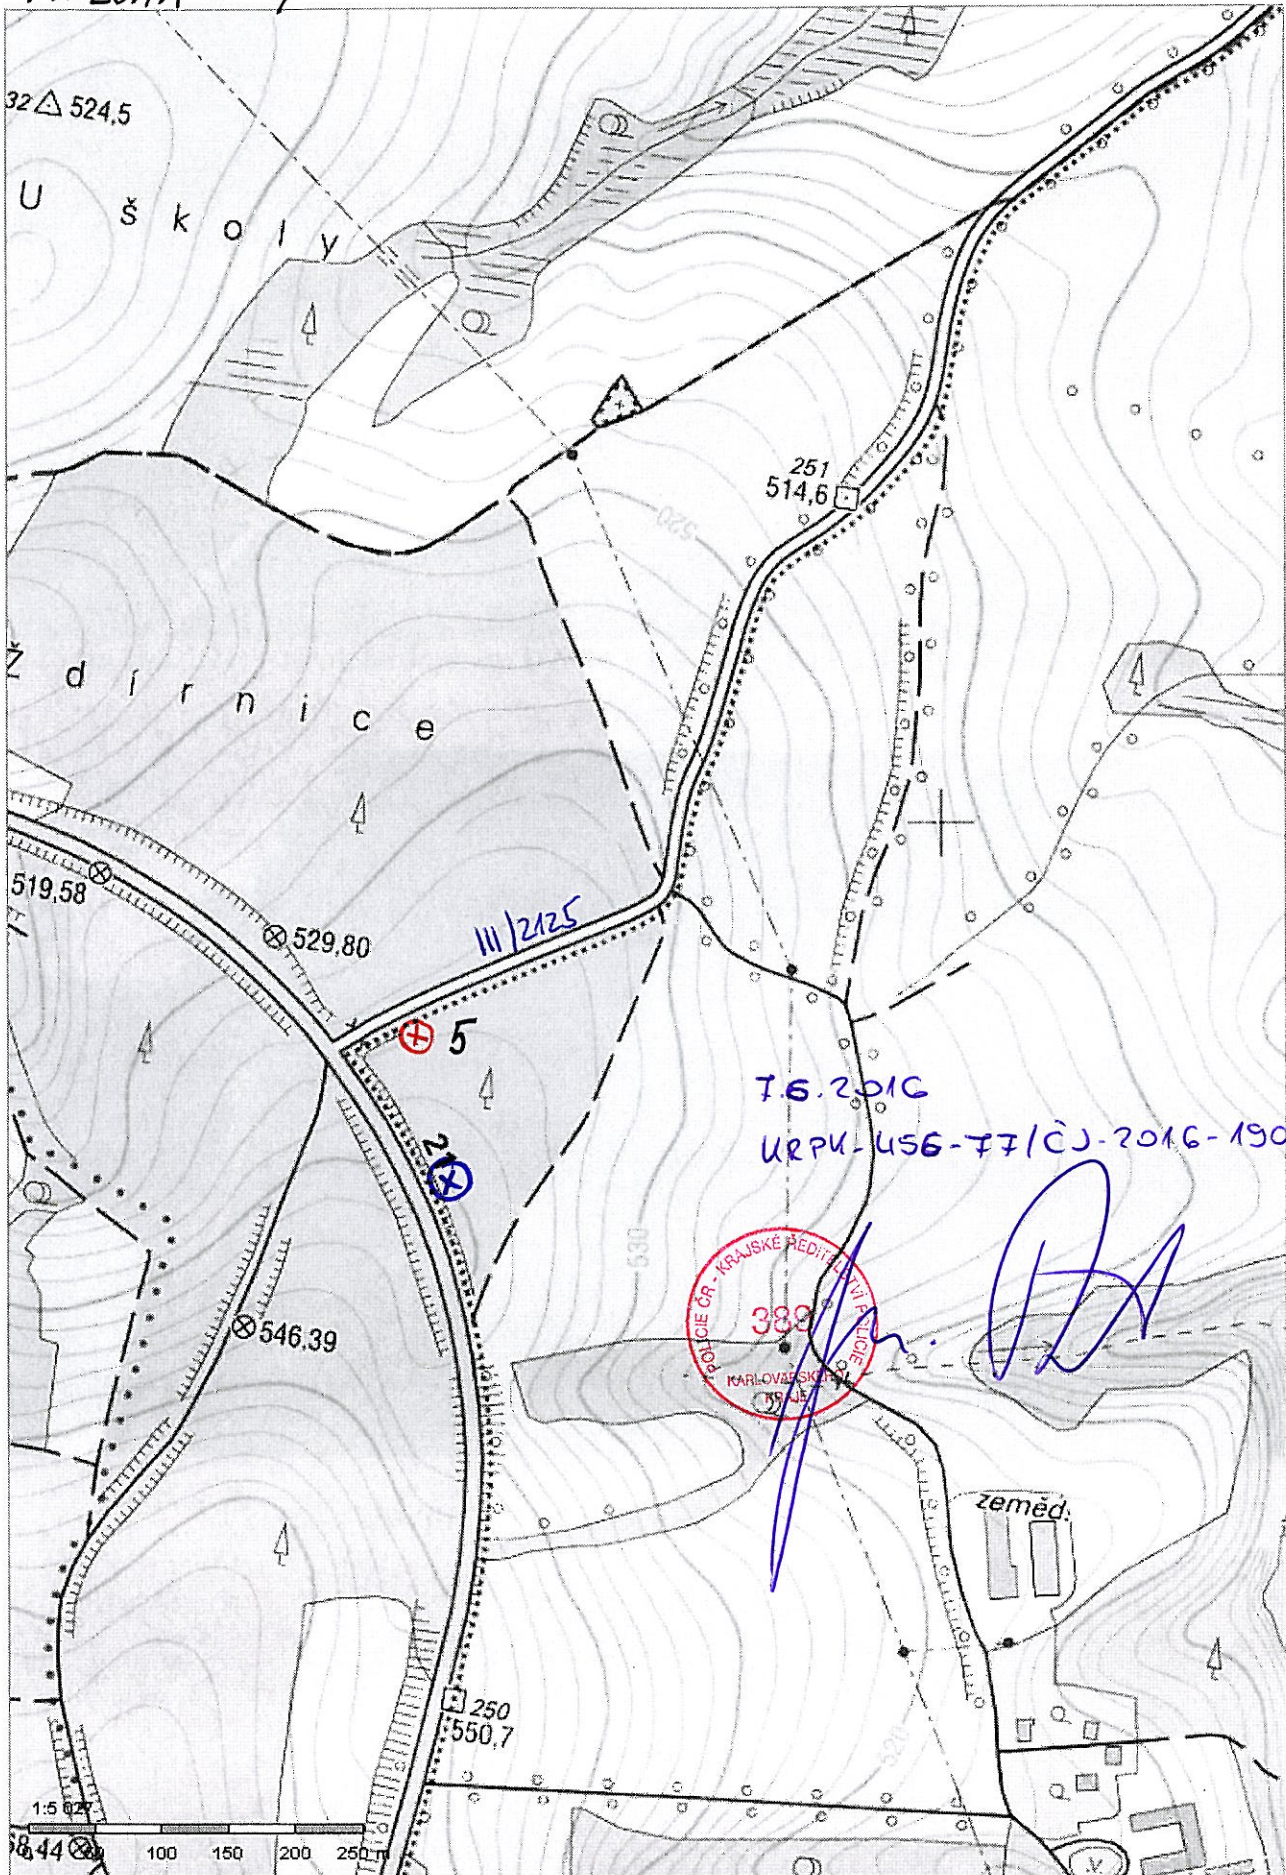


- (X) - NOVA'DZ B4+E5„4E“ + E13„MIMO DOPRAVNÍ OBLUHU“
- (X) - DOPLNĚNÍ E5„4E“ POD B24a+E9

PŘÍLOHA č. 5

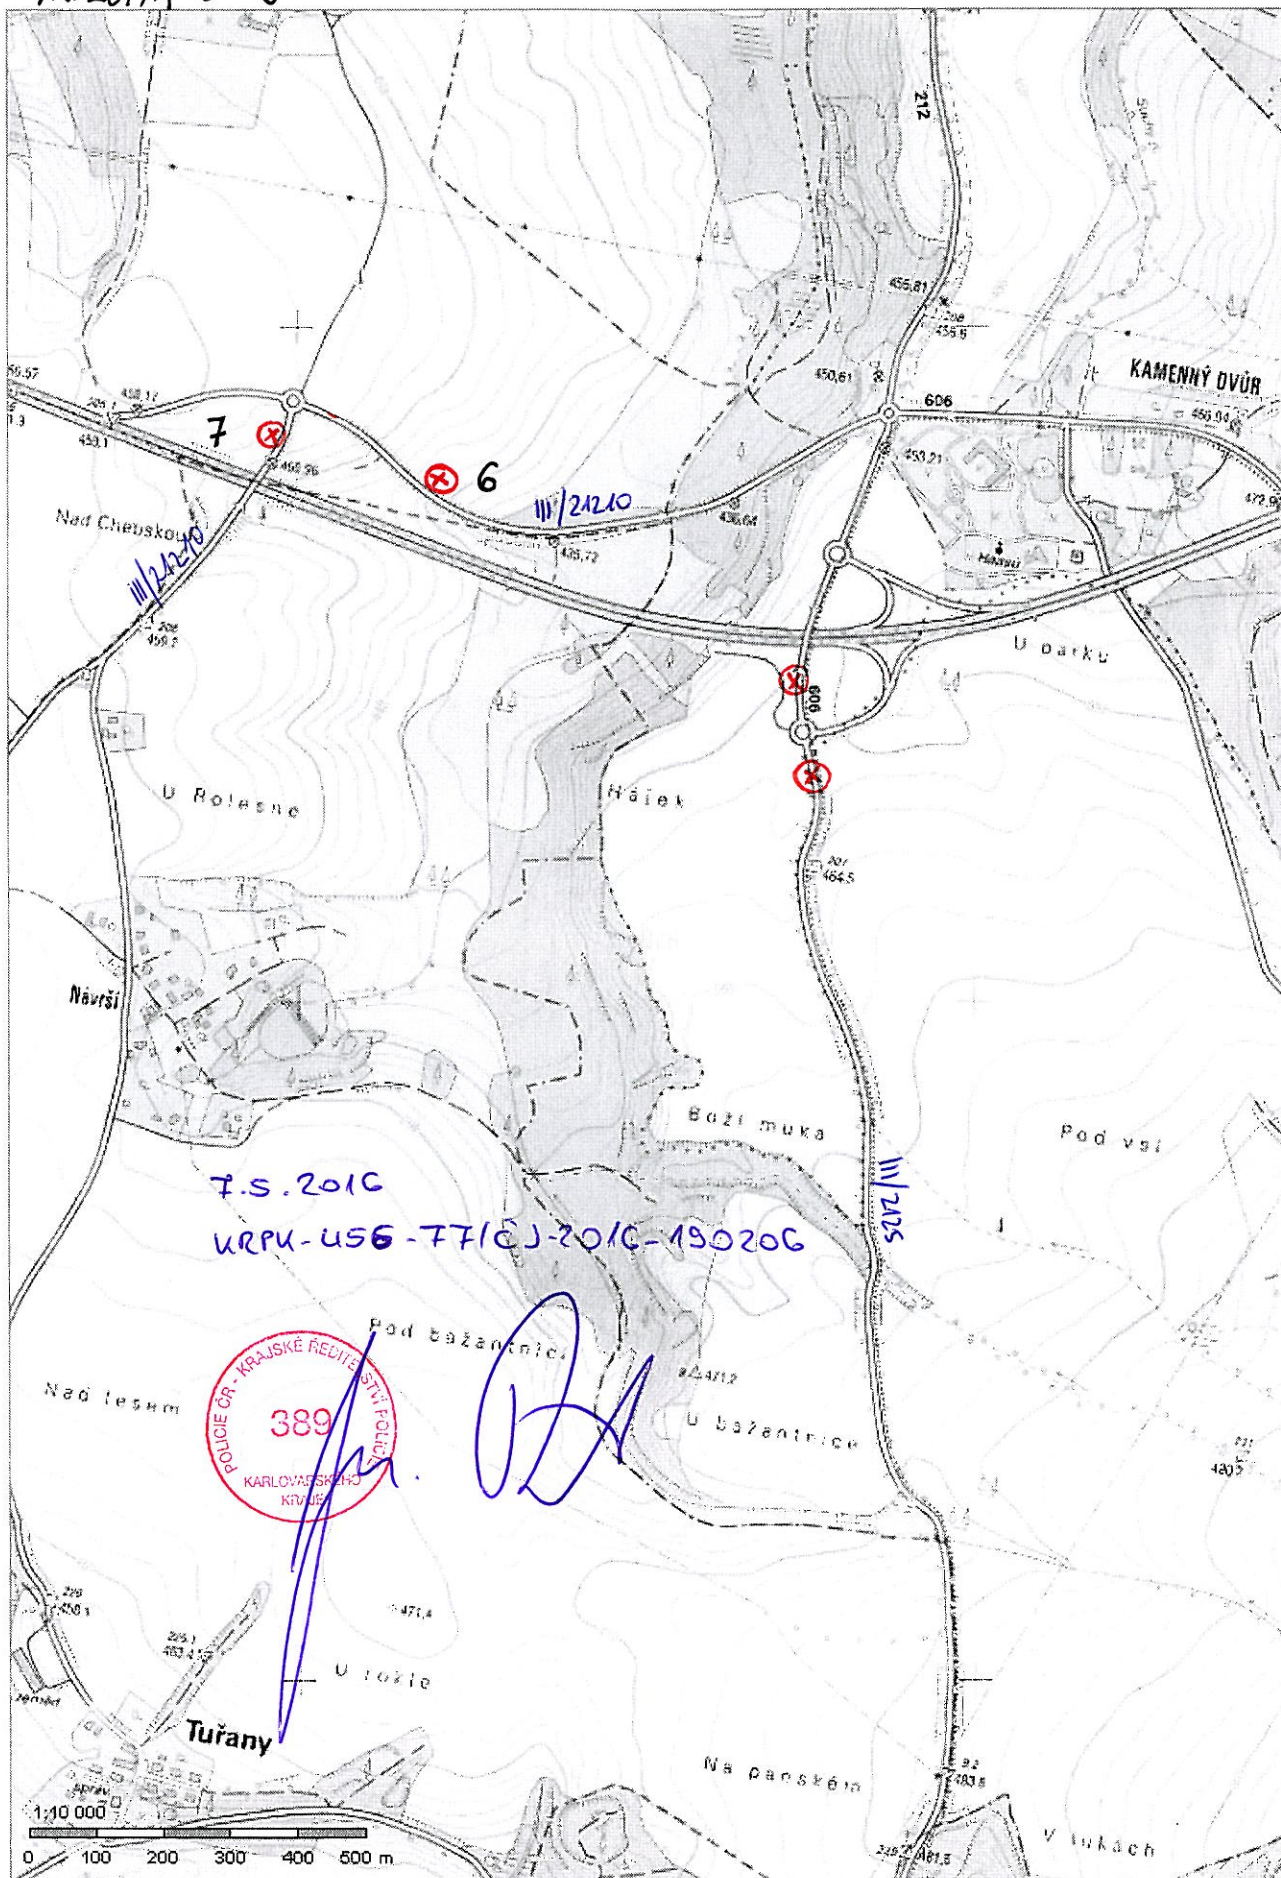


⊗ DOPLUŠŤI DT E5 „4E“ POD STÁVAJÍCÍ B4

PŘÍLOHA č. 6

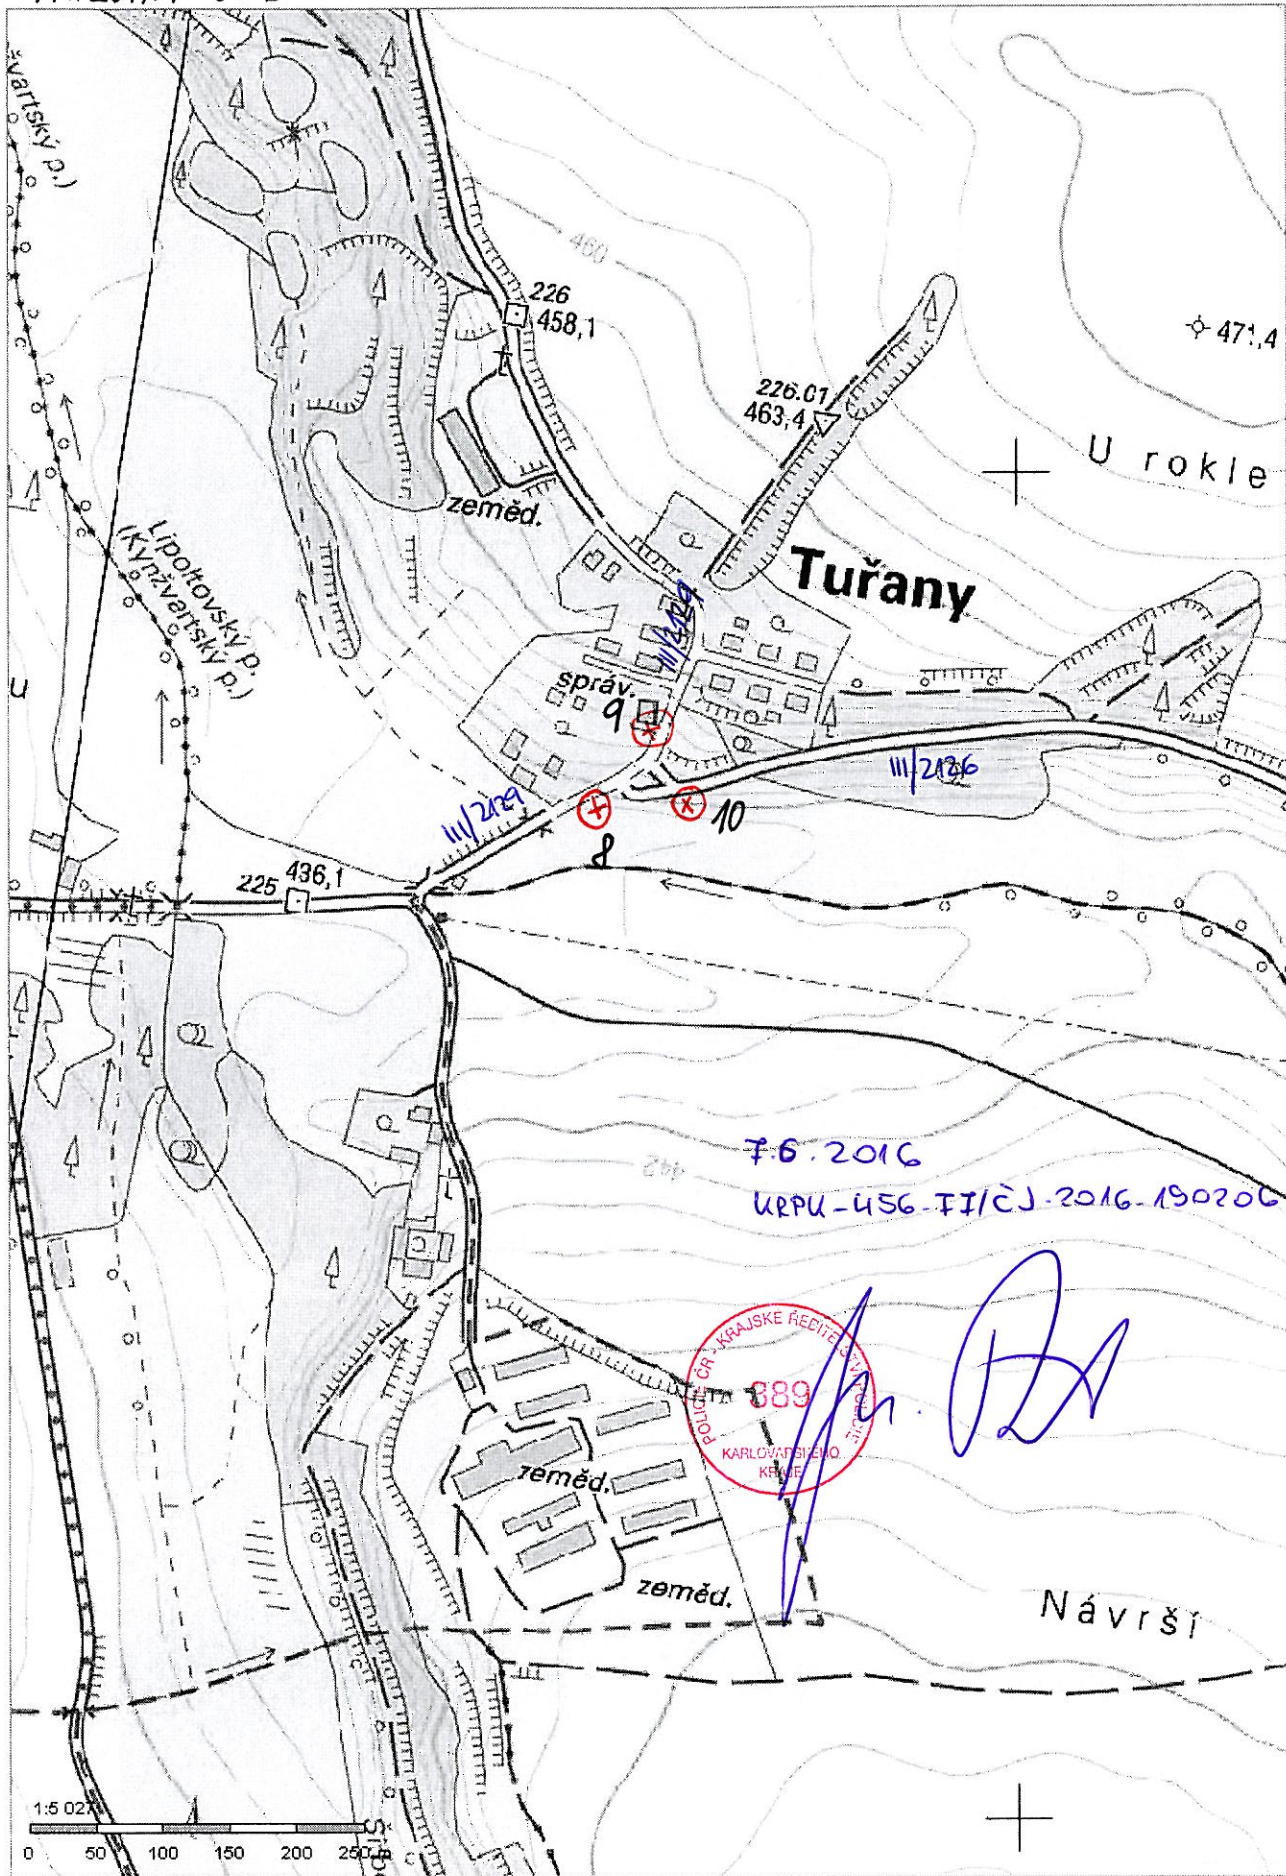

⊗ - 3x ODSTRAŇENÍ STAVĚJÍCÍ B4+E15

PŘÍLOHA č. 7

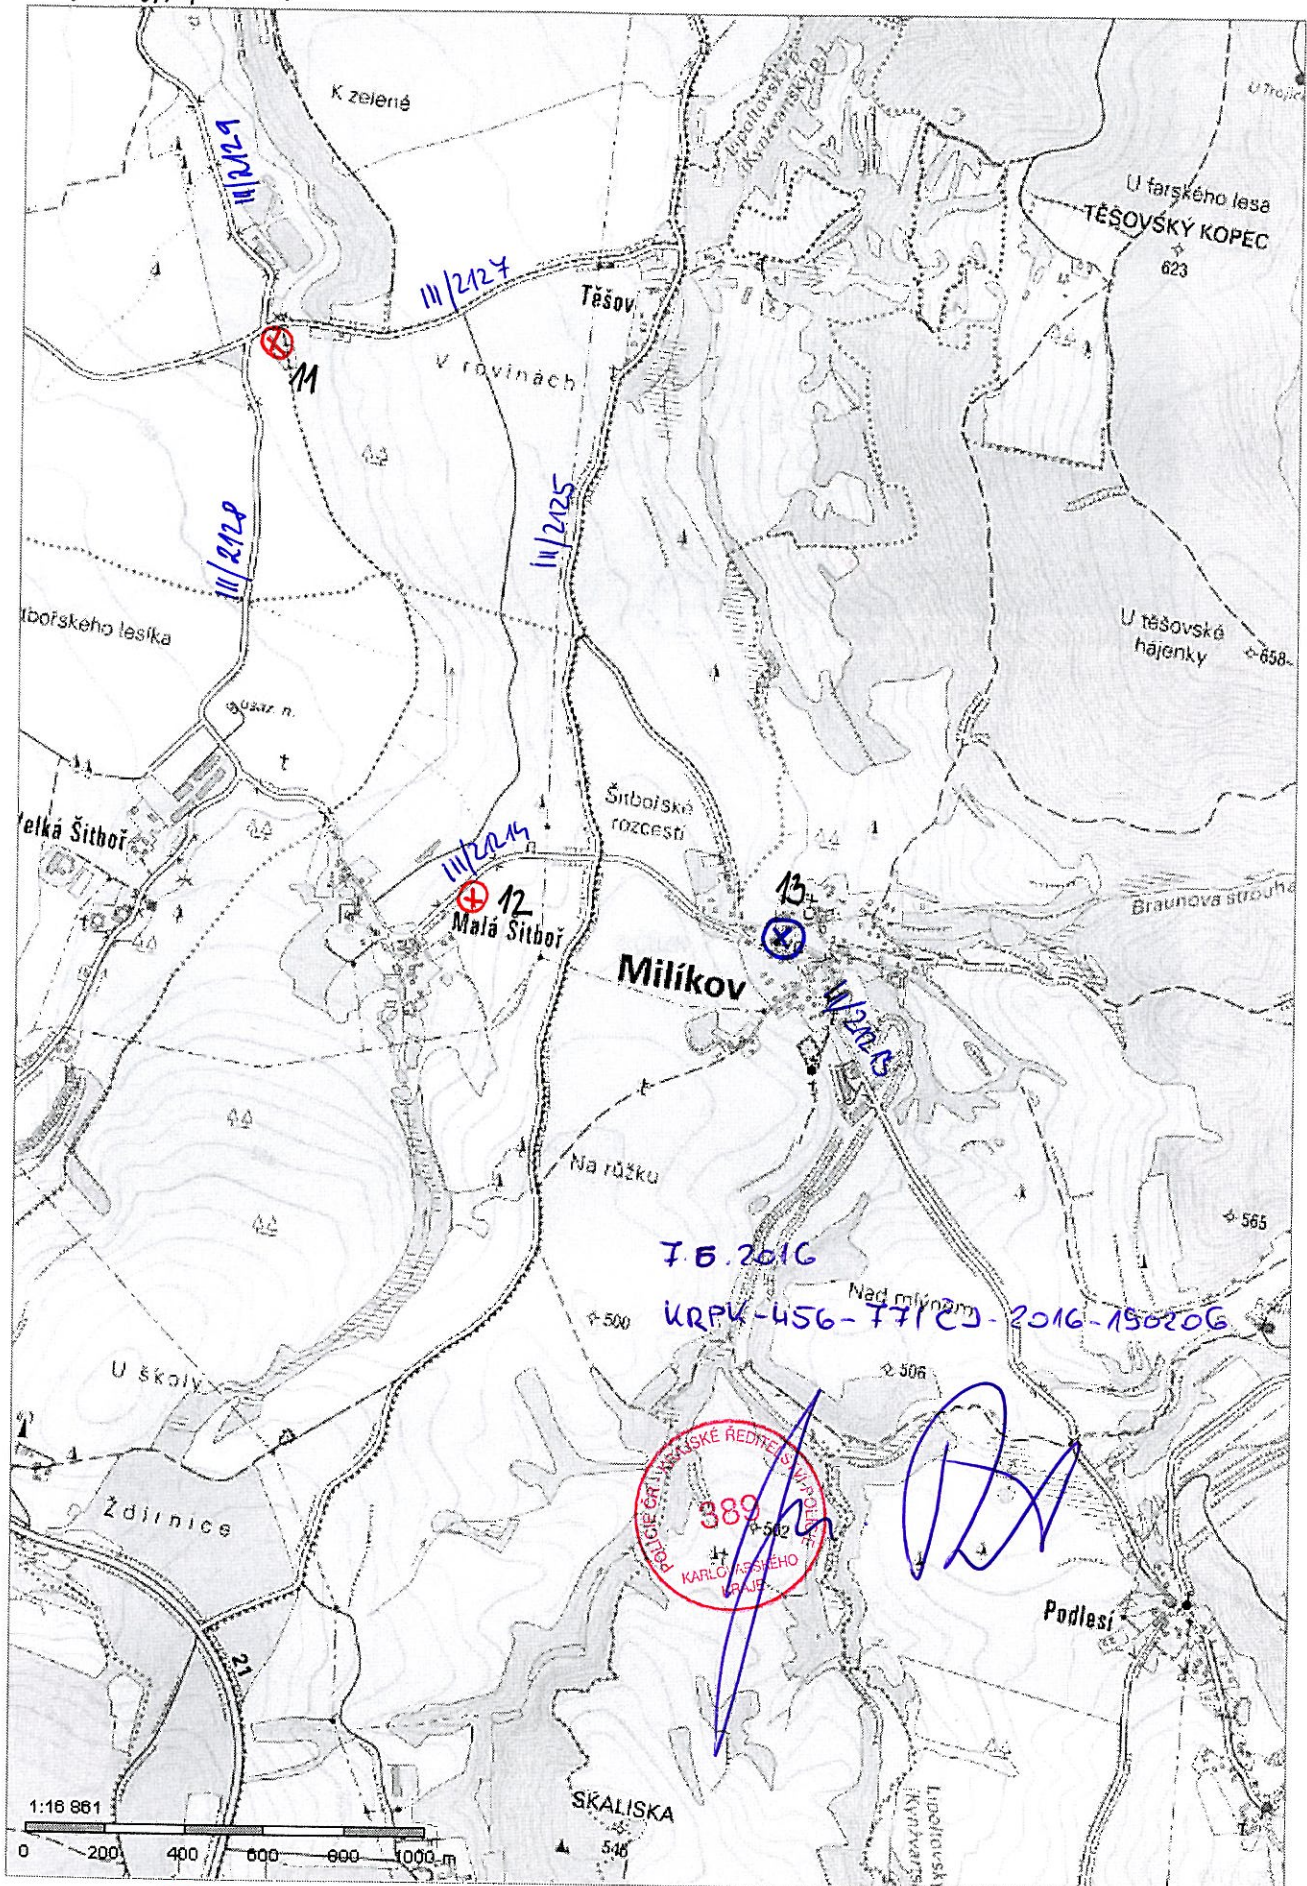

7.5.2016
 URPK-456-771CS-2016-150206

389
 KARLOVSKÝ KRAJ

⊗ - 2x ODSTRAVENÍ B4+E13

⊕ - DOPLNĚNÍ DZ E5 "4C" POD STAVACÍ B4 + PŘEMÍSTĚNÍ DZ

(DETAIL DROHA STRANA)

