


Oprava povrchu silnice III/2125 - pokládka mikrokořecce
úsek kr. 1/21 - Milíkov

- pohyblivé pracovní místo o délce max. 500m u 006 +
bude označeno vědy ž 1
- provoz bude řízen poučenými osobami
v reflexních vestách s terčíky

Po skončení prací budou značky vědy
otoceny a provoz obnoven v plném
rozsahu

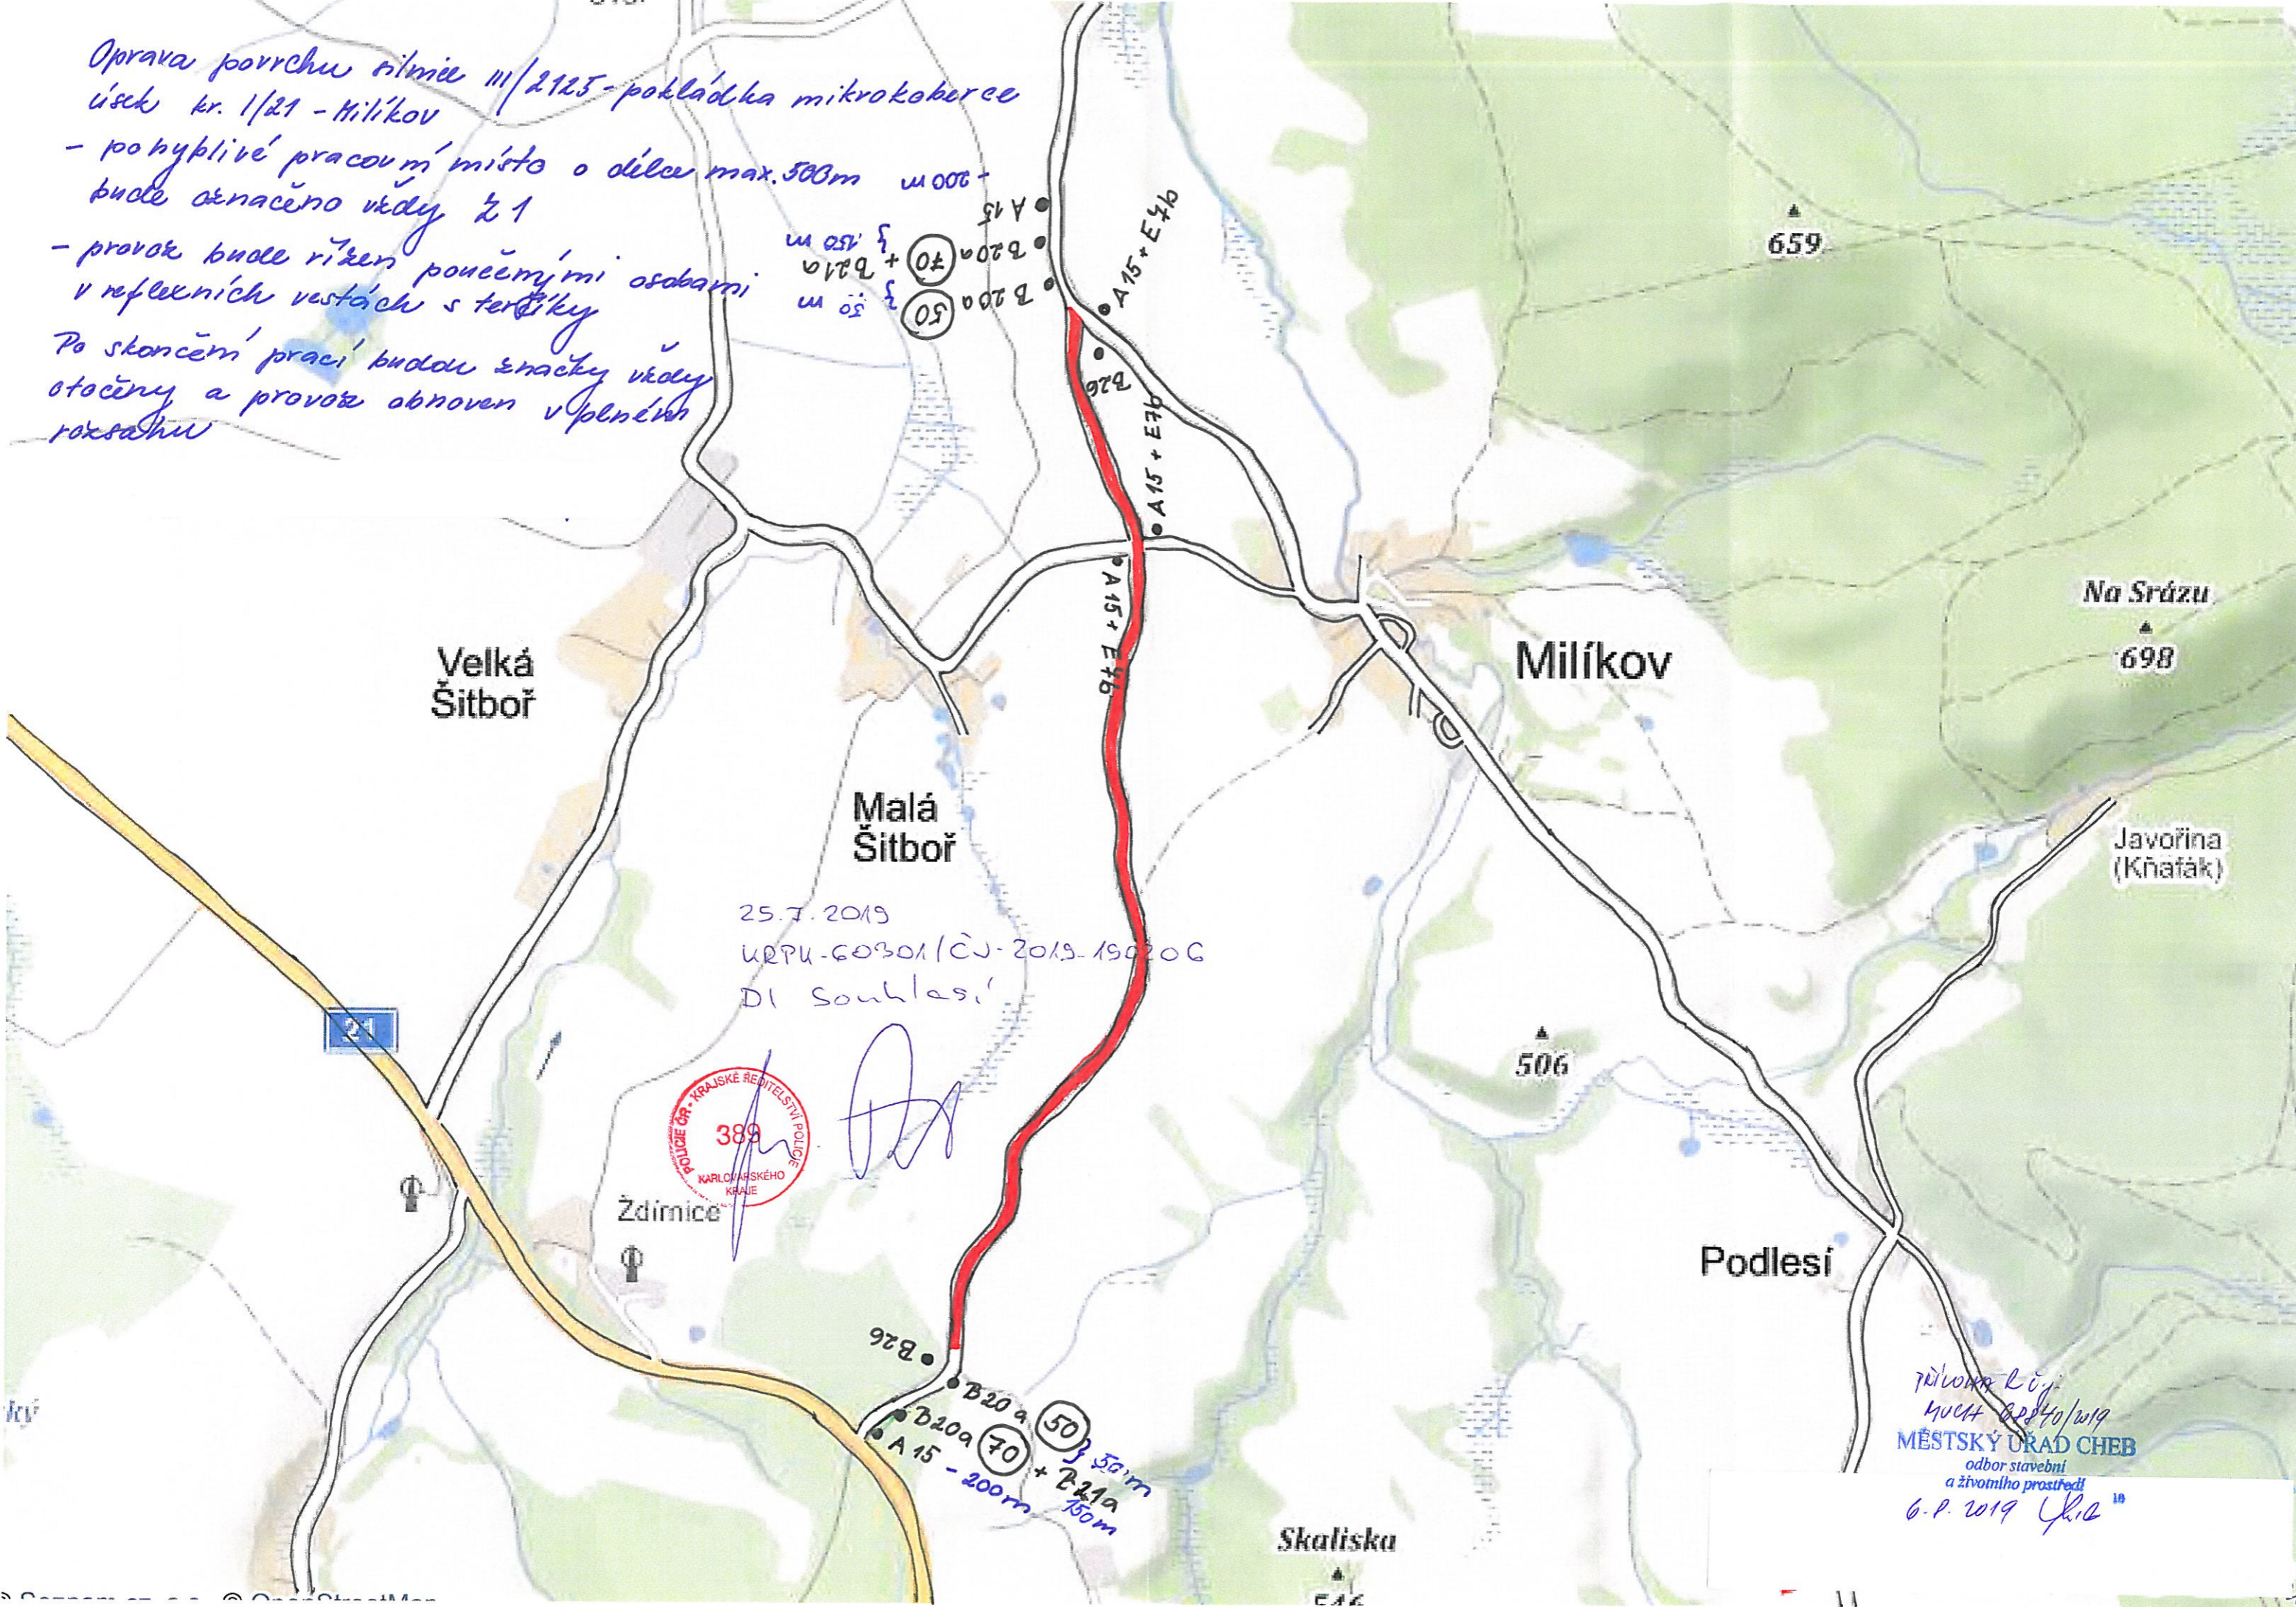

25.7.2019
KRPK-60301/CJ-2019-190206
DI Souhlasí



Priloha k új
MUCH 2020/2019
MĚSTSKÝ ÚRAD CHEB
odbor stavební
a životního prostředí
6.8.2019 *Uho*