
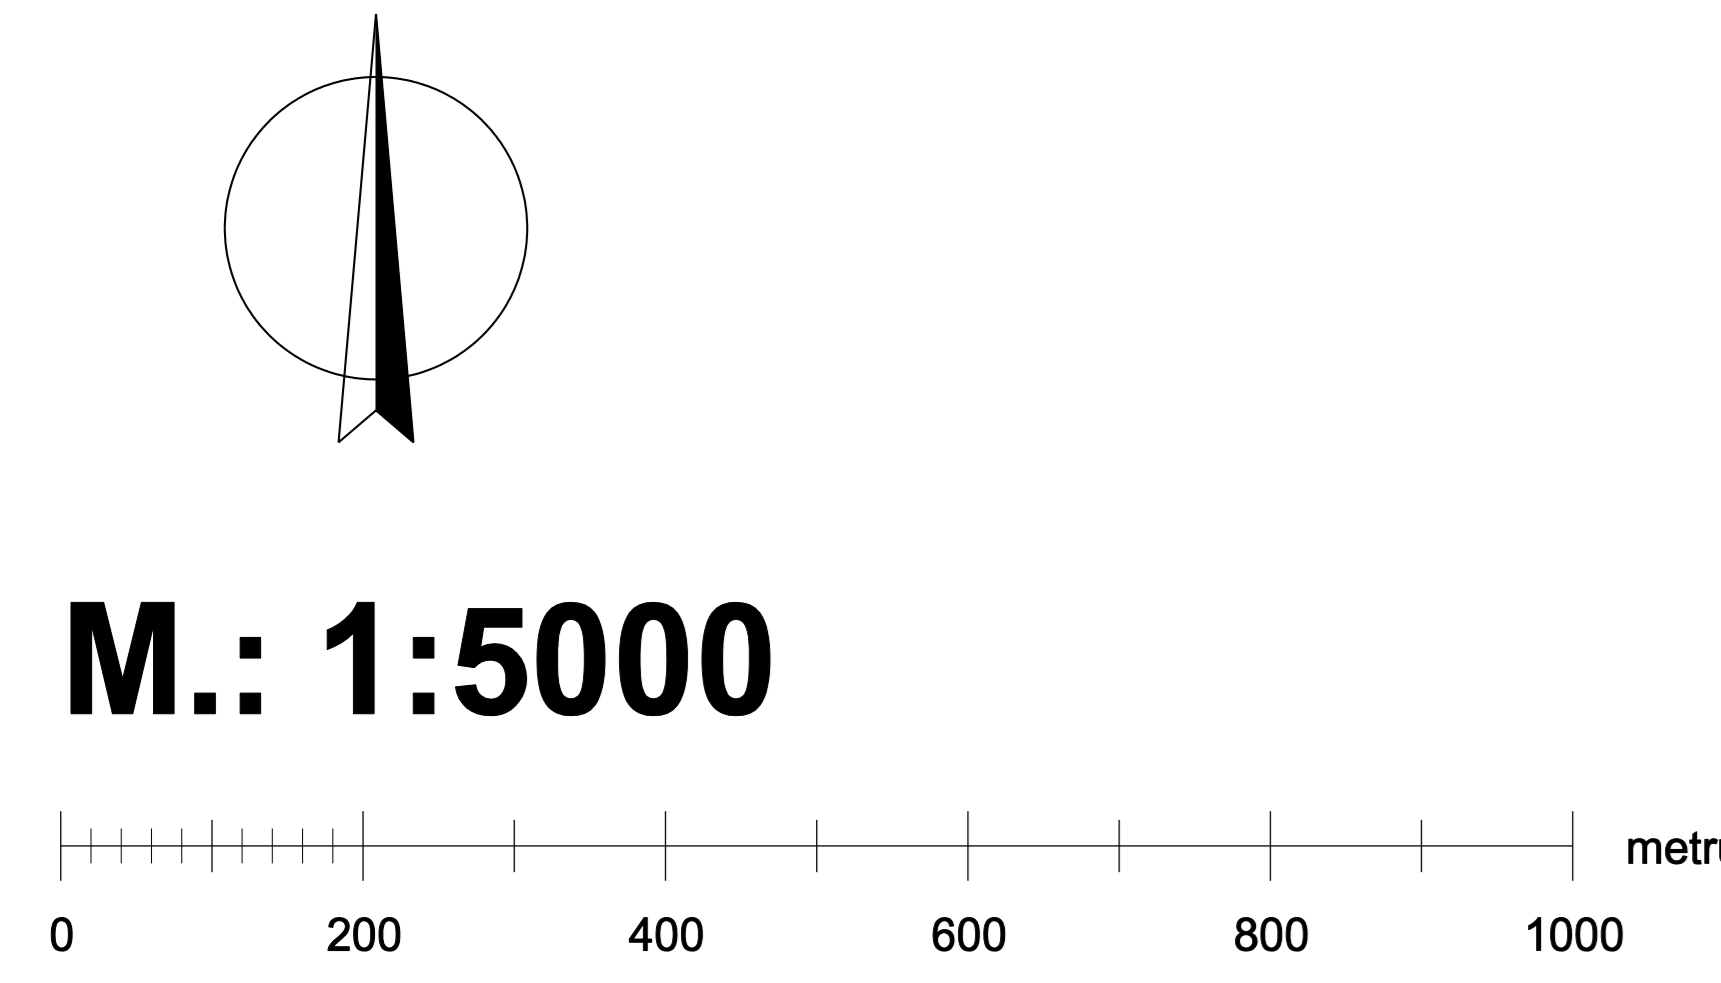


ÚZEMNÍ PLÁN MILÍKOV

Upravený návrh územního plánu

LEGENDA :

- Hranice**
 hranice řešeného území
- Záměry, pro které lze vyvlastnit i uplatnit předkupní právo**
 veřejně prospěšné stavby - dopravní infrastruktura
- S1 ... výstavba točny autobusu (VP 2)
 S2 ... výstavba místní komunikace (VP 4)
 S3 ... výstavba místní komunikace (DK 1)
 S4 ... výstavba místní komunikace (DK 2)
 S5 ... výstavba místní komunikace (DK 3)
 S6 ... výstavba místní komunikace (DK 4)
 S7 ... výstavba místní komunikace (DK 5)
- veřejně prospěšné stavby - dopravní infrastruktura
- S8 ... cyklostezka Mokřina - Ždírnice (CY 1)
 S9 ... cyklostezka od trasy č. 2248 - Těšovský kopec - plocha OV 2 - k hranici katastru (CY 2)
 S10 ... cyklostezka Milíkov - Těšovský kopec (CY 3)
 S11 ... cyklostezka Milíkov - chatová oblast Javořík - k hranici katastru (CY 4)
 S12 ... cyklostezka Milíkov - Malá Štboř (CY 5)
- veřejně prospěšné stavby - technická infrastruktura
- S13 ... výstavba vodovodních řadů
 S14 ... výstavba spísačkové kanalizace v obci Milíkov
 S15 ... výstavba čistírny odpadních vod v obci Milíkov (T1 1)
 S16 ... výstavba vzdušného vedení VVN 110 kV
 S17 ... nové trafostanice, včetně přívodních vzdušných vedení VN (TS 1N a TS 2N)
- veřejně prospěšná opatření - plochy územního systému ekologické stability
- O1 ... regionální prvky ÚSES
 O2 ... lokální prvky ÚSES
- Záměry, pro které lze pouze uplatnit předkupní právo**
 veřejně prospěšné stavby - občanské vybavení
- S18 ... veřejná vybavenost - rozhledna (OV 2)
 S19 ... veřejná vybavenost (OV 3)
 S20 ... veřejná vybavenost (OV 4)
 S21 ... hřiště (OS 1)
- veřejně prospěšné stavby - veřejná prostranství
- S22, S23 ... veřejná prostranství, dětská hřiště (VP 1, VP 3)
- veřejně prospěšná opatření - veřejná prostranství se zelení
- O3 ... založení veřejné zeleně (VZ 1)

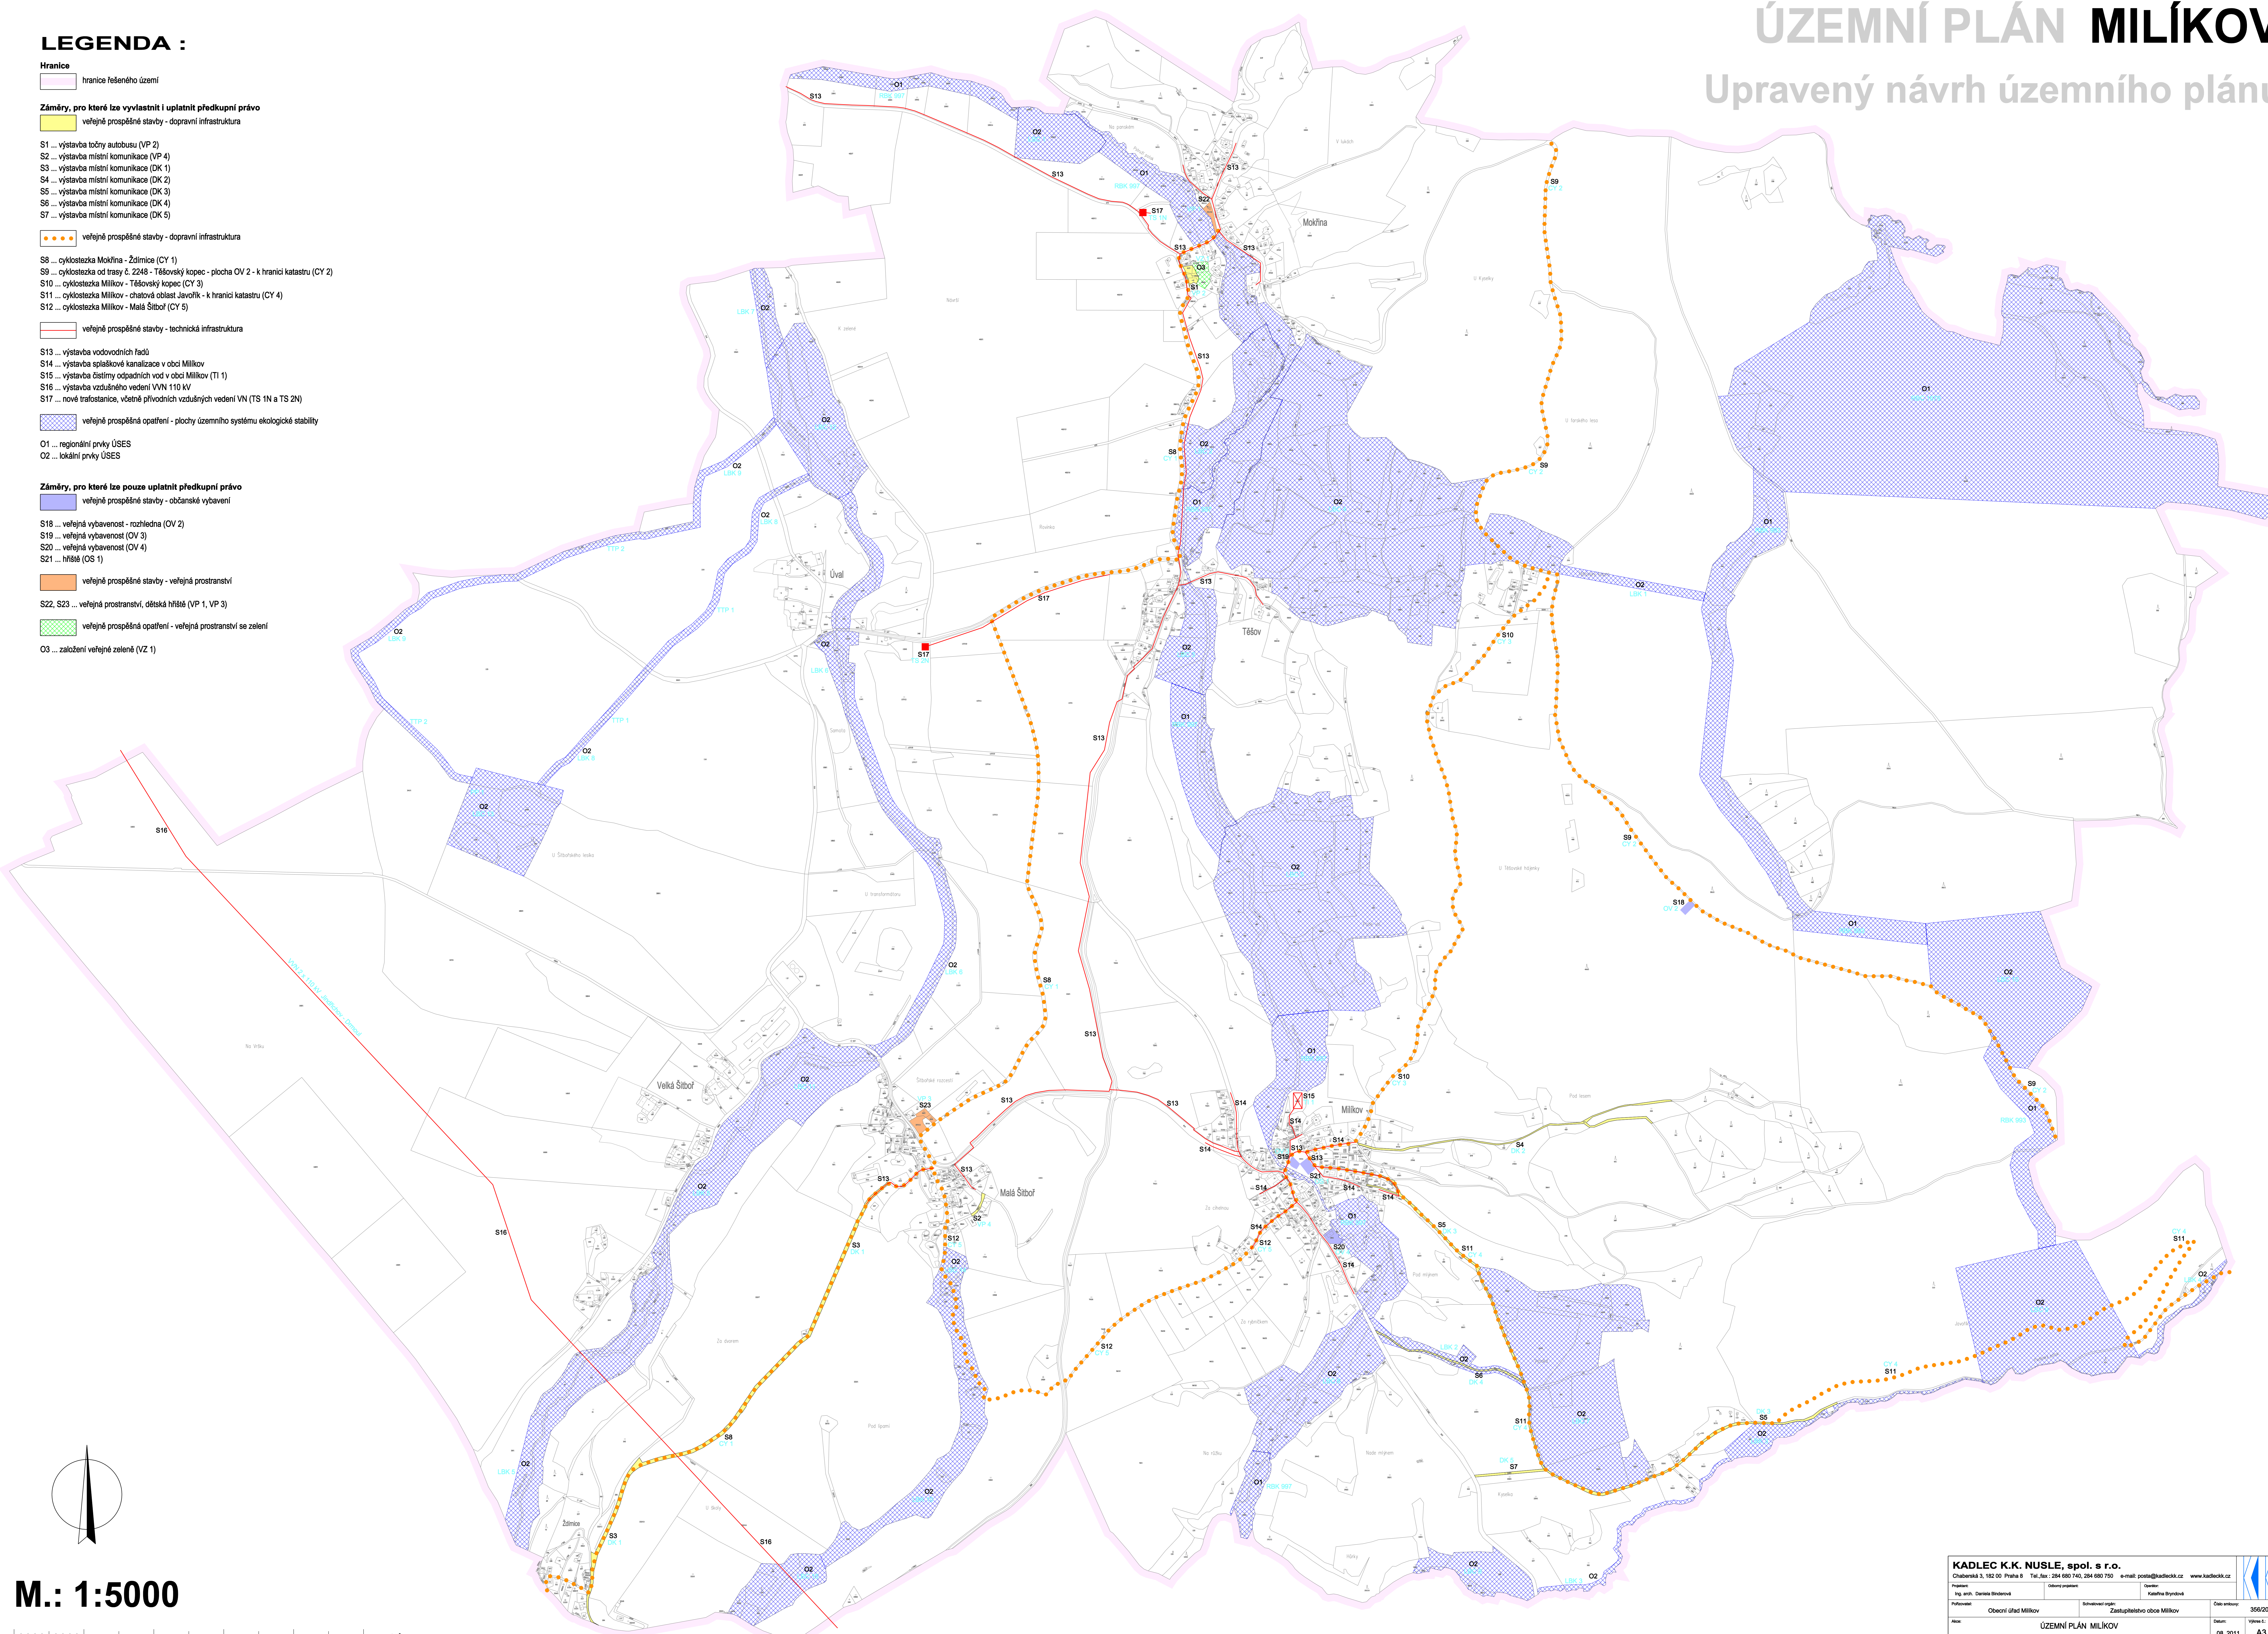

VÝKRES VEŘEJNĚ PROSPĚŠNÝCH STAVEB, OPATŘENÍ A ASANACÍ

KADLEC K.K. NUSLE, spol. s r.o.			
Chaberská 3, 162 00 Praha 6 Tel./fax: 264 660 740, 264 660 750 e-mail: posta@kadlec.cz www.kadlec.cz			
Průvodce:	Ing. arch. Dana Březová	Oborový inženýr:	Kateřina Bryndová
Příjemce:	Obecní úřad Milíkov	Spracovatel územního plánu:	Zastupitelstvo obce Milíkov
Áno:	ÚZEMNÍ PLÁN MILÍKOV	Číslo územního plánu:	356/2008
Éra:	UPRAVENÝ NÁVRH ÚZEMNÍHO PLÁNU	Datum:	08. 2011
Název výkresu:	Výkres veřejně prospěšných staveb, opatření a asanací	Škála:	1:5000
Strana:		Wides:	A3