

ÚZEMNÍ PLÁN MILÍKOV

Upravený návrh územního plánu



LEGENDA :

- Hranice**
- hranice řešeného území
 - katastrální hranice
 - hranice zastavěného území
dle § 58 zák. č. 183/2006 Sb. ke dni 1.10. 2009

- Územní prvky**
- | | | | |
|--------------------------------|-----|------|-----|
| I. | II. | III. | IV. |
| | | | |
| plochy zástavby | | | |
| | | | |
| vodní a vodohospodářské plochy | | | |

- Plochy dle významu:
- I. Stabilizované plochy
 - II. Zastavitelné plochy
 - III. Plochy přestavby
 - IV. Plochy v krajně s navrženou změnou využití

- Doprava**
- | stav | návrh |
|------|-----------------------------------|
| | silnice I. třídy |
| | silnice III. třídy |
| | komunikace místní - významné (DK) |
| | komunikace místní - ostatní (VP) |
| | komunikace účelové |
| | komunikace pěší |
| P | parkoviště |
| | ochranné pásmo silnice |
| | úsečné označení silnice |
| ↻ | autobusové zastávky |
| ● | výchozí bod cyklotras |
| | cyklistické trasy |
| | turistické trasy |
| | ochranné pásmo letiště Cheb |

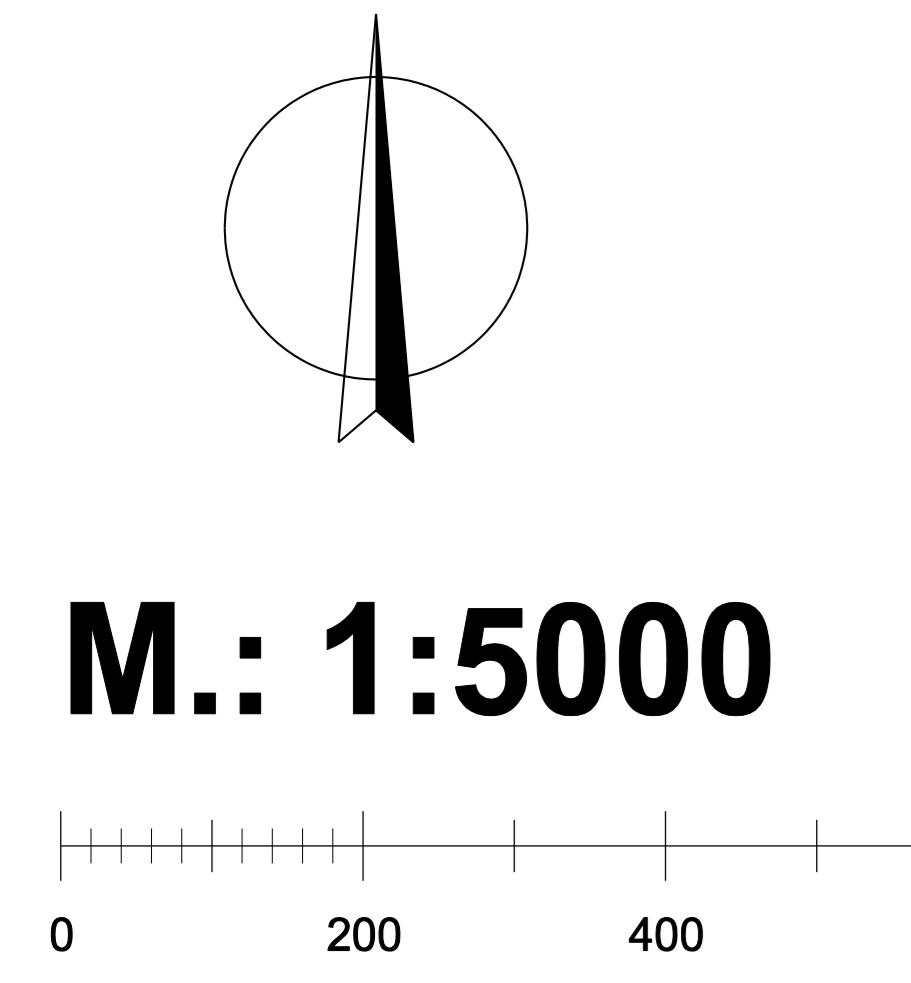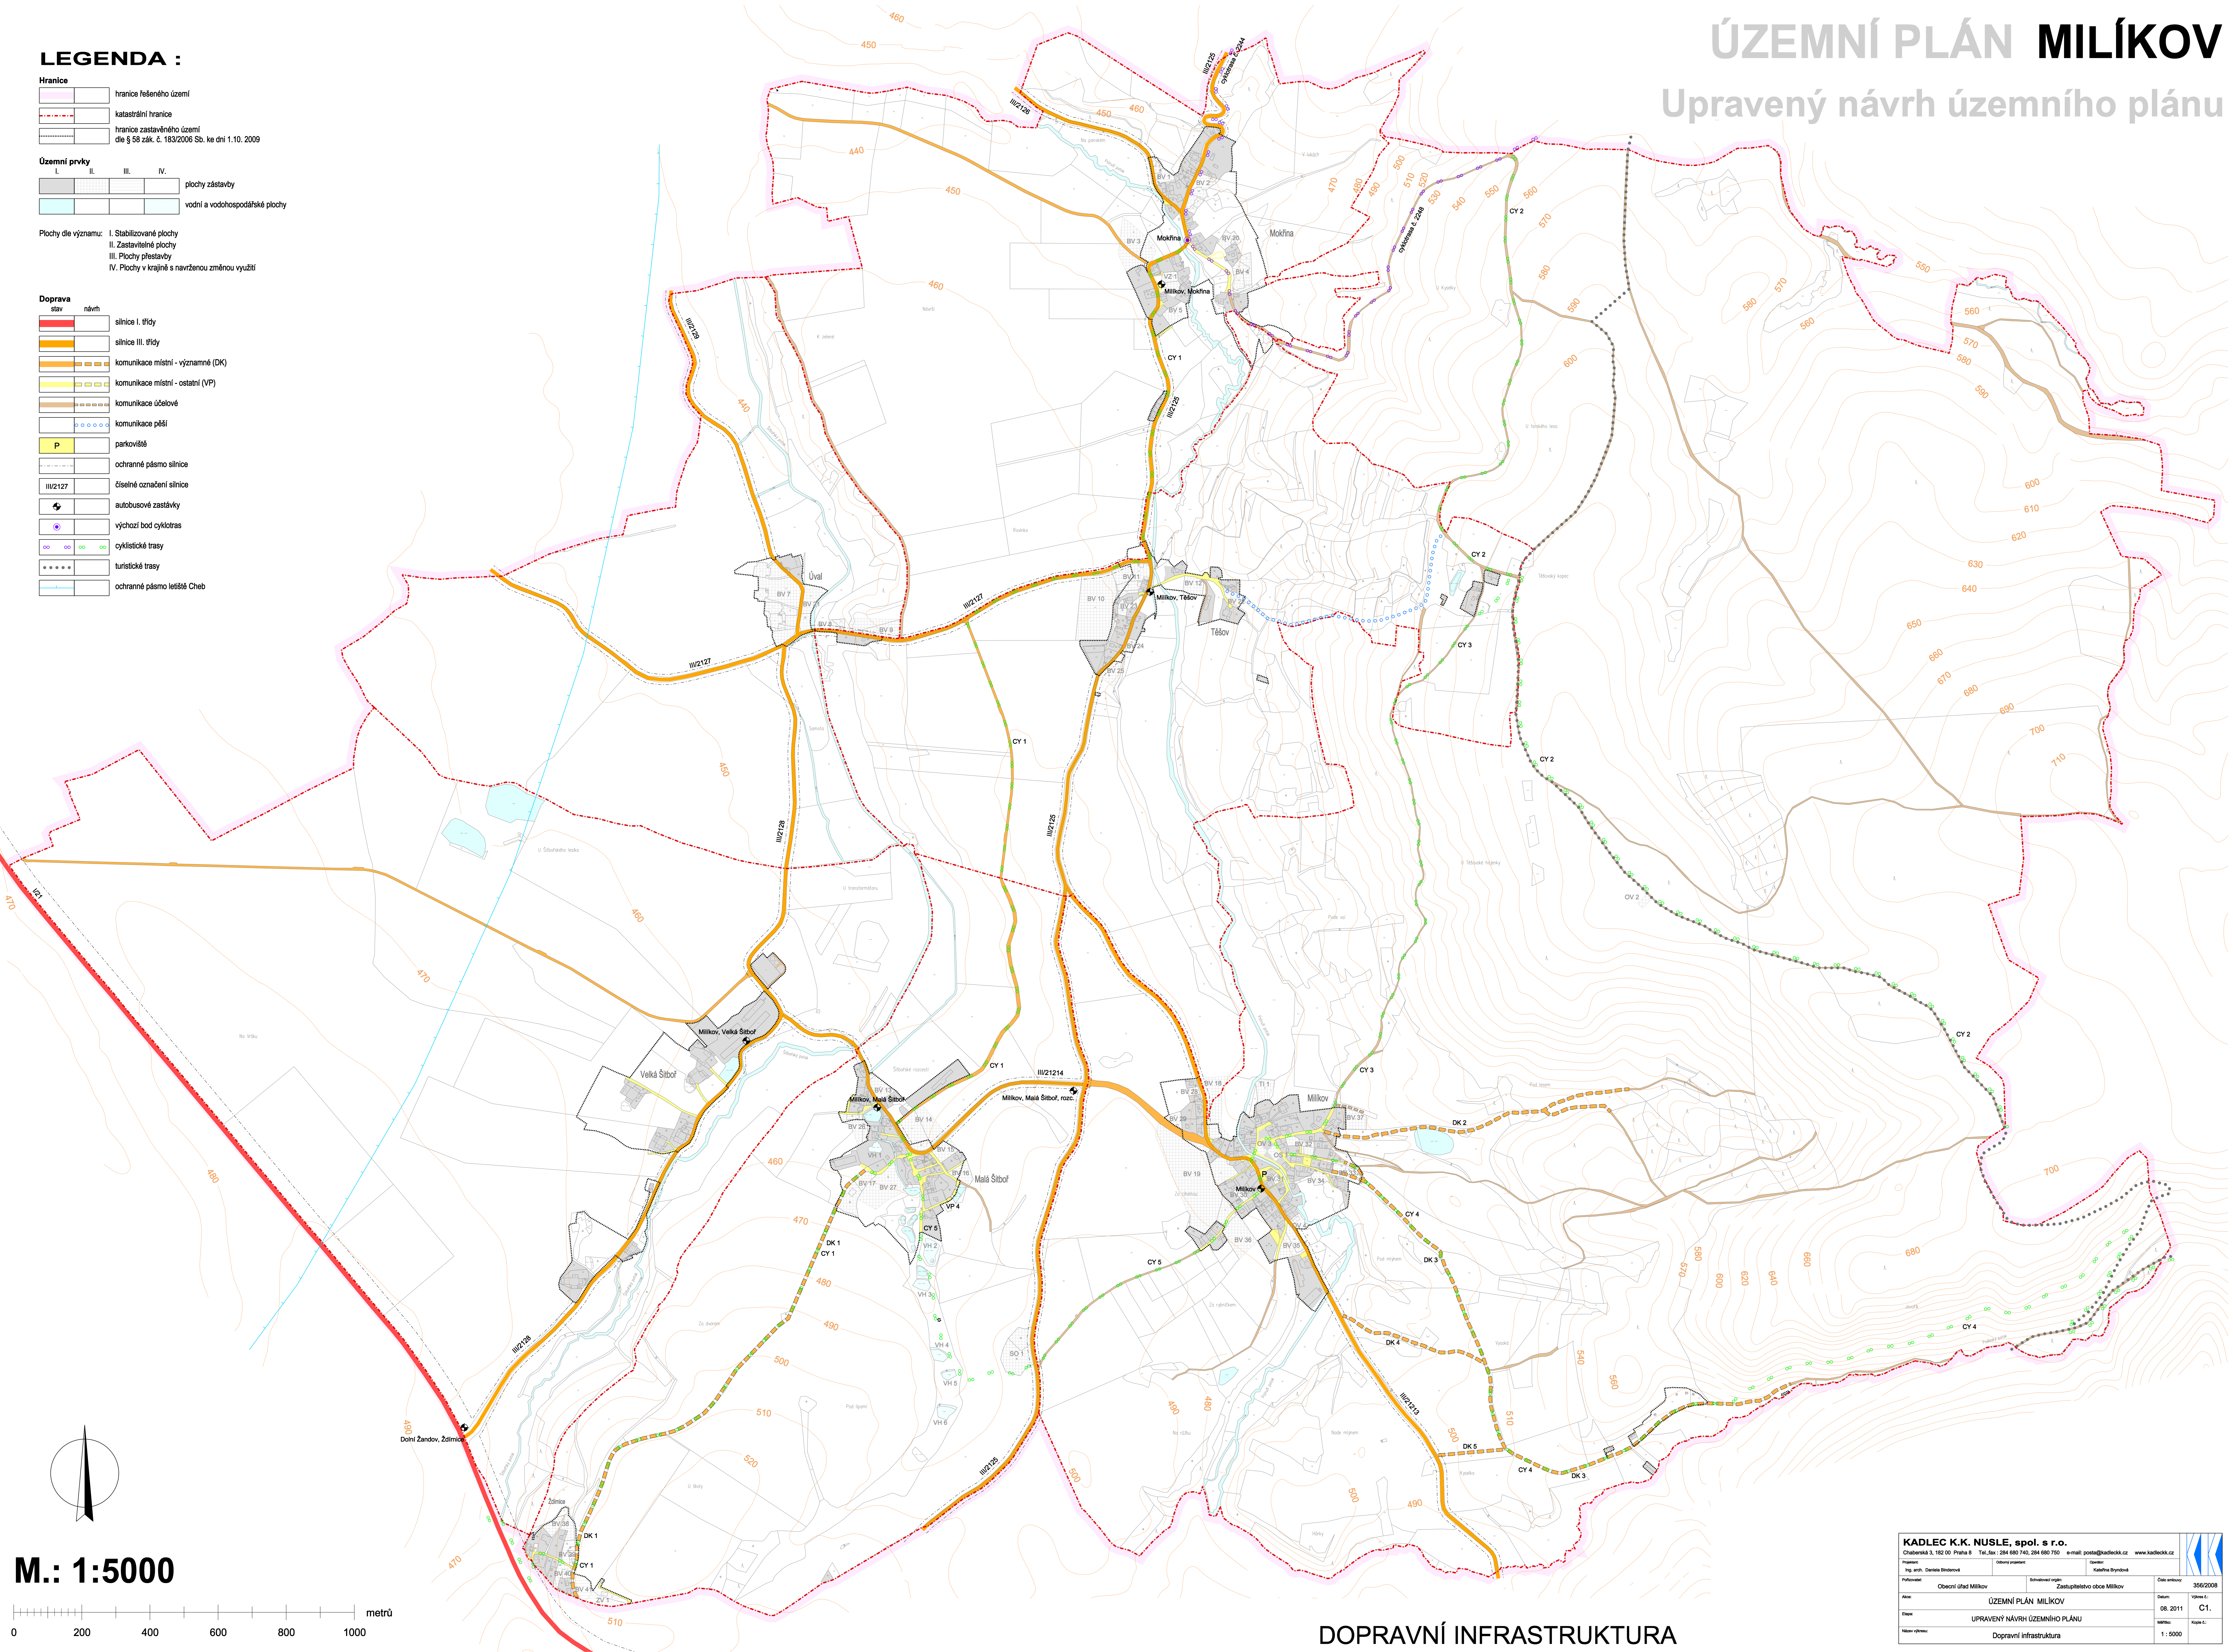

DOPRAVNÍ INFRASTRUKTURA

KADLEC K.K. NUSLE, spol. s r.o.			
Chaberská 3, 182 00 Praha 8 Tel./fax: 284 680 740, 284 680 750 e-mail: posta@kadleck.cz www.kadleck.cz			
Pracovník:	Ing. arch. Dana Březová	Schvázený projekt:	Kaučena Březová
Příjemce:	Obecní úřad Milíkov	Schvázený projekt:	Zastupitelstvo obce Milíkov
Datum:	08. 2011	Číslo stránky:	356/2008
Název územního plánu:	ÚZEMNÍ PLÁN MILÍKOV	Výška:	C1.
Název územního plánu:	UPRAVENÝ NÁVRH ÚZEMNÍHO PLÁNU	Měřítko:	1:5000
Název územního plánu:	Dopravní infrastruktura	Měřítko:	1:5000