



ÚZEMNÍ PLÁN MILÍKOV

Upravený návrh územního plánu

LEGENDA :

- Hranice**
- hranice řešeného území
 - katastrální hranice
- Územní prvky**
- I. plochy zástavby
 - II. plochy zástavby
 - III. plochy přestavby
- Plochy dle významu: I. Stabilizované plochy
II. Zastavitelné plochy
III. Plochy přestavby
- Zásobování pitnou vodou**
- vodovodní přívaděč
 - vodovodní řady
 - vodovodní řady - část určená ke zrušení
 - vodní zdroje (pramenišť, jímací zářezy)
 - studny
 - malá vodní elektrárna (VE)
 - ochranné pásmo vodního zdroje I. stupně (jímací zářezy Milíkov)
 - ochranné pásmo vodního zdroje II. stupně (pramenišť Těšov)
 - vnější ochranné pásmo II.B vodních zdrojů Jesenice - Nebanice
- Kanalizace**
- spílková kanalizace
 - čistírna odpadních vod (ČOV Milíkov)
- Vodní režim**
- vodní a vodohospodářské plochy
 - ostatní vodní toky
 - pásmo při správě vodních toků
 - záplavové území Lipoltovského potoka (Q_{95} , Q_{90} , Q_{95})
 - záplavové území Lipoltovského potoka (aktivní zóna)

- stav návrh
- ochranné pásmo II. stupně zdrojů přírodních minerálních vod zřídlení struktury Žandovská kyselka
 - ochranné pásmo II. stupně II.B přírodních léčivých zdrojů lázeňského místa Mariánské Lázně a Františkovy Lázně
 - hranice povodí
 - melliorace
 - hlavní melliorační zařízení

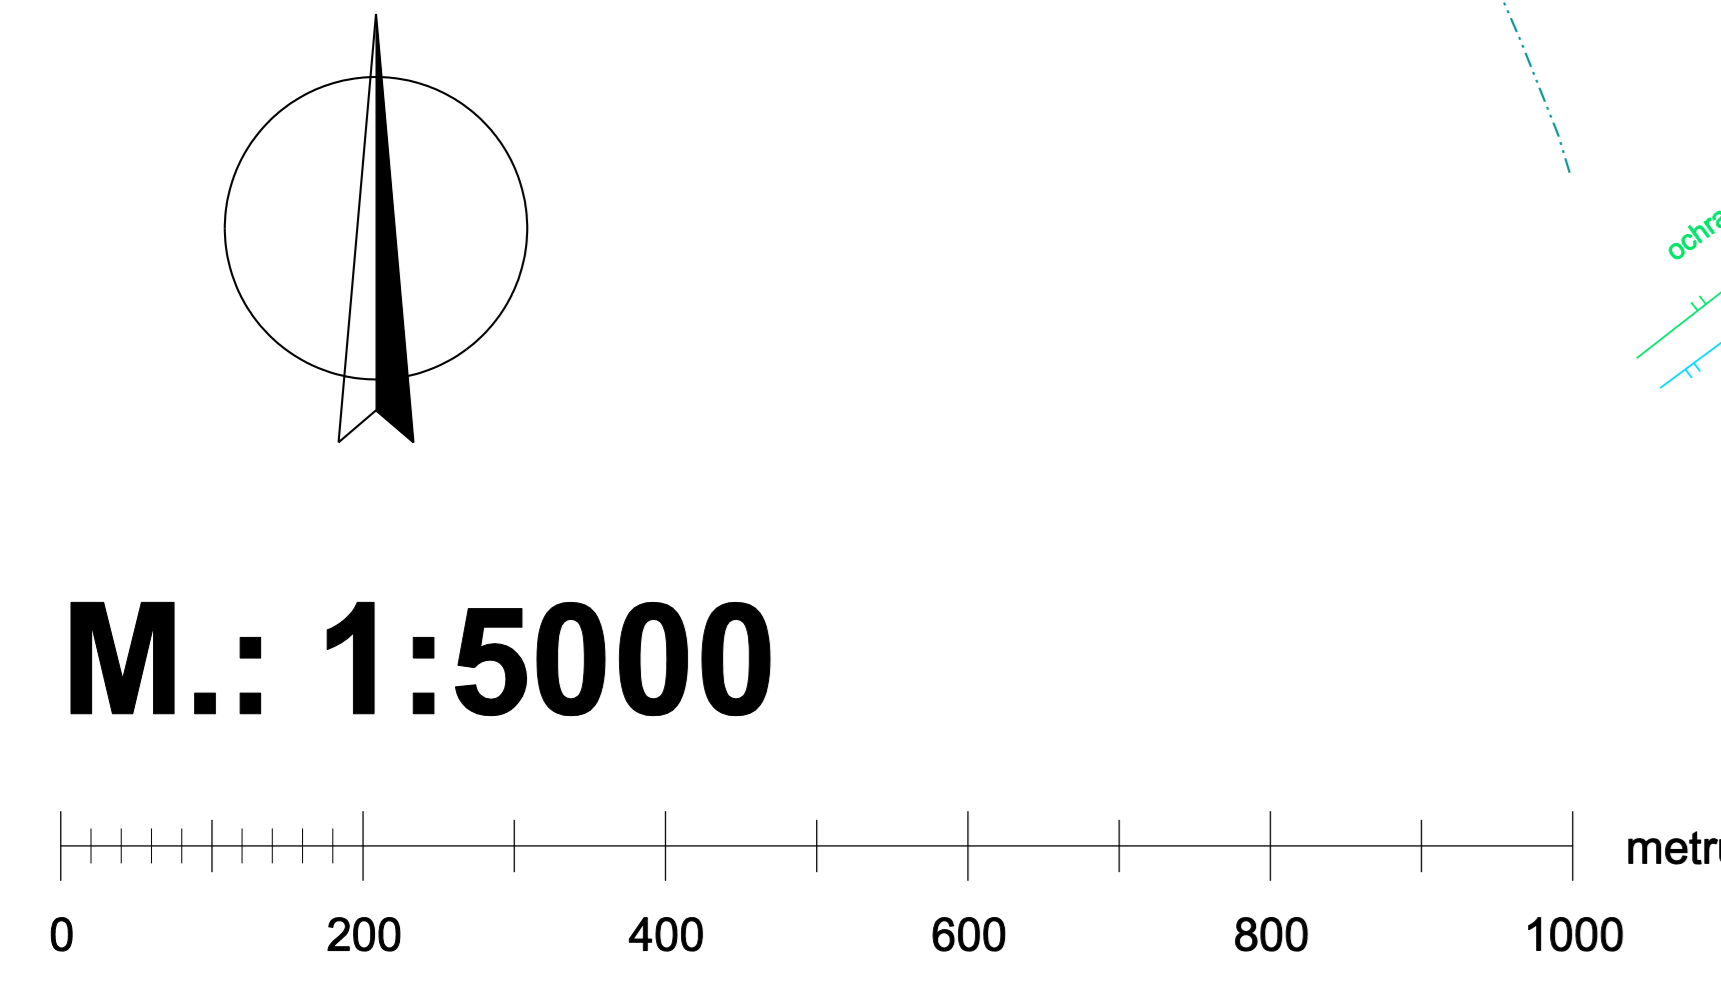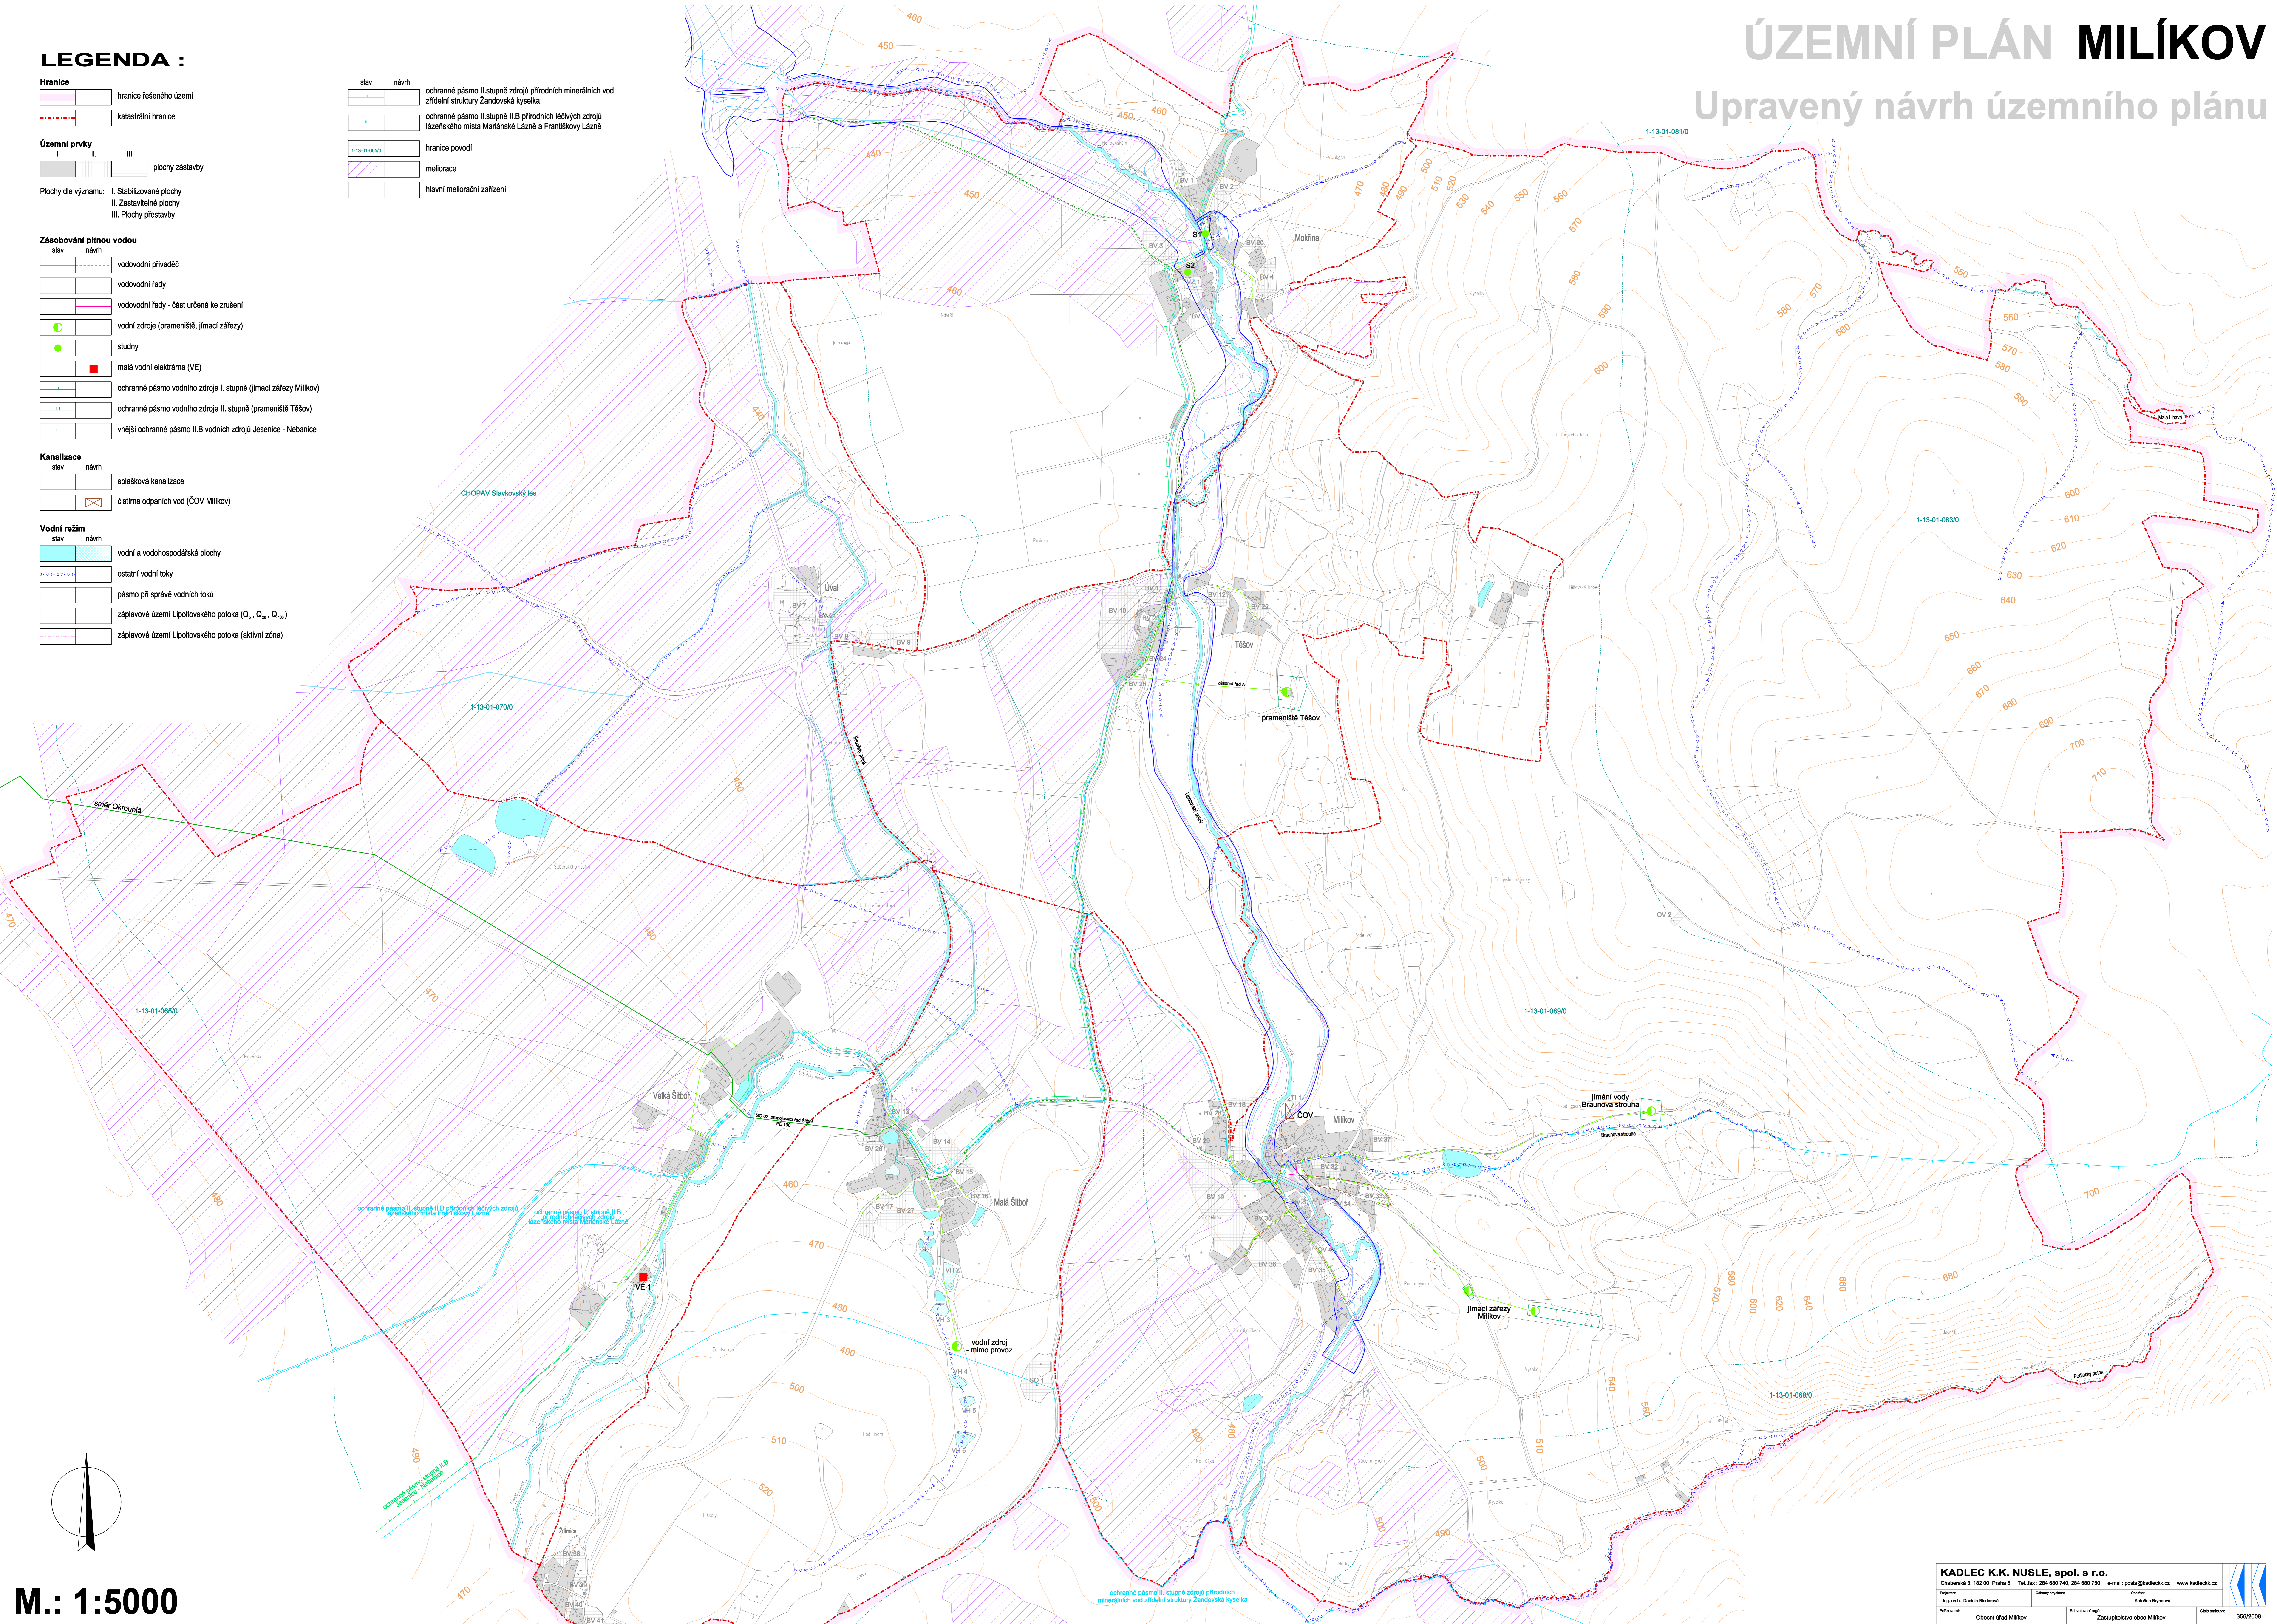

TECHNICKÁ INFRASTRUKTURA - VODNÍ HOSPODÁŘSTVÍ

KADLEC K.K. NUSLE, spol. s r.o.			
Chaberská 3, 162 00 Praha 6 Tel./fax: 264 660 740, 264 660 750 e-mail: posta@kadlec.cz www.kadlec.cz			
Průvodce:	Ing. arch. Dana Bředová	Projektant:	Kačera Bředová
Příjemce:	Obecní úřad Milíkov	Spracovatel:	Zastupitelstvo obce Milíkov
Áno:	ÚZEMNÍ PLÁN MILÍKOV	Datum:	08. 2011
Číslo:	UPRAVENÝ NÁVRH ÚZEMNÍHO PLÁNU	Verze:	C2.
Název území:	Technická infrastruktura - vodní hospodářství	Měřítko:	1:5000
Číslo území:	356/2008		